


# Przekrój normalny 1

## SKALA 1:50


ul. Polna (Trasa 1) od km 0+000,00 do km 0+019,95

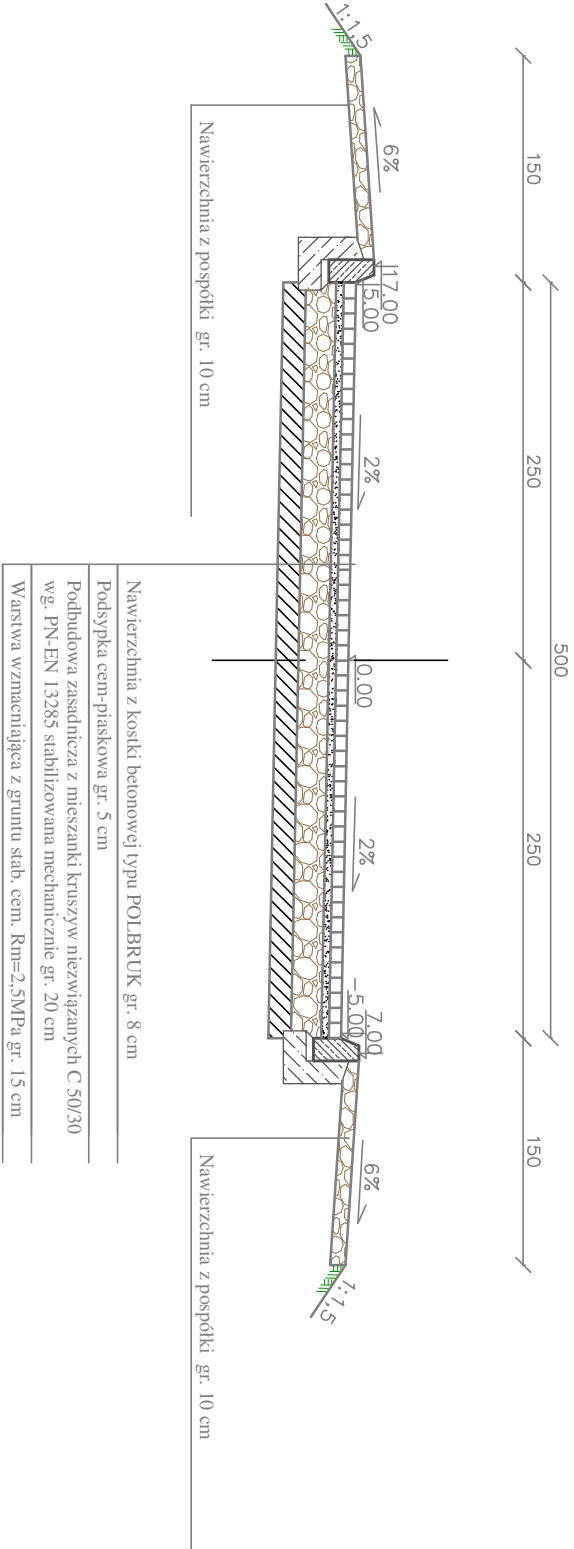

# Przekrój normalny 2

## SKALA 1:50

ul. Polna (Trasa 1) od km 0+019,95 do km 0+045,50

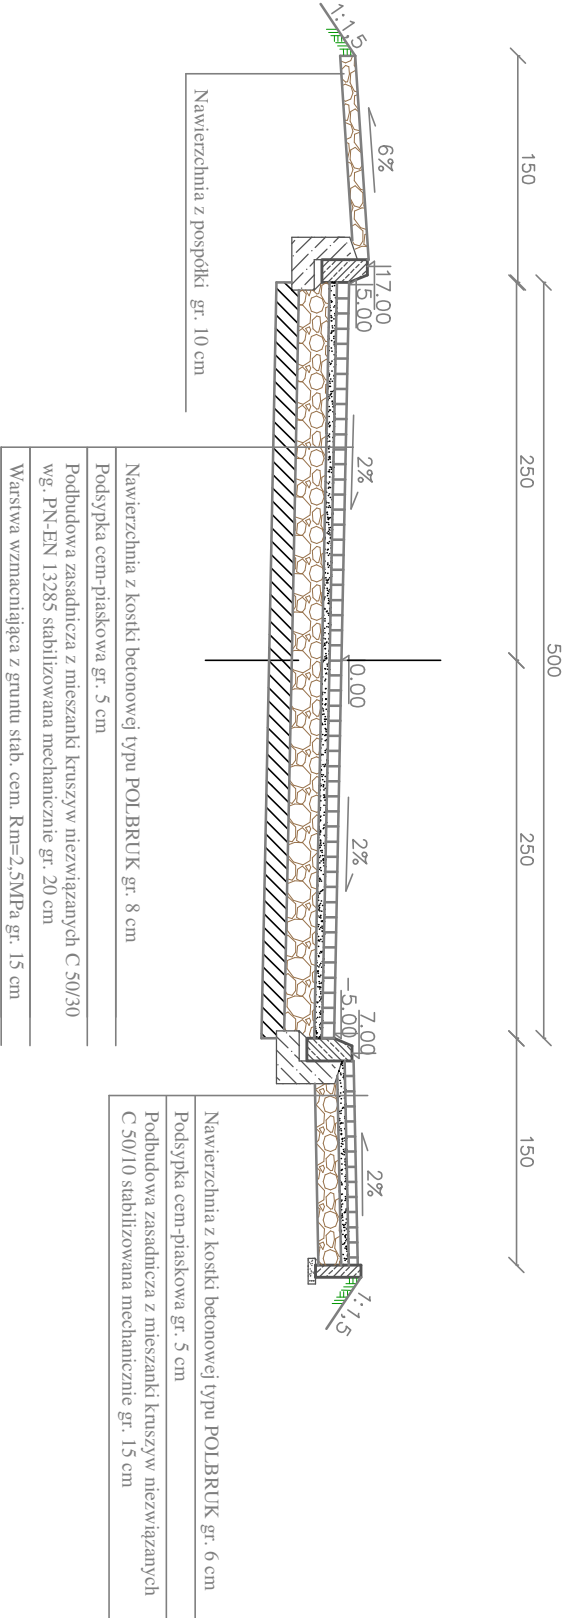

UWAGA:  
1). Przekroje normalne należy analizować zgodnie z rys.  
"Projekt zagospodarowania terenu" oraz z rys. "Szczegóły konstrukcyjne".

			
Nazwa i adres inwestycji		ZPI „LAZAR” Adam Łazarski, 18-400 Łomża, ul. Kierzkowa 118A tel. 086-2180244, kom. 607913126 NIP: 718-111-06-86 REGON: 200147783	
Inwestor		URZĄD GMINY ŁOMŻA UL. M. SKŁODOWSKIEJ-CURIE 1A 18-400 ŁOMŻA	
Nazwa rysunku		PRZESKROJE NORMALNE	
Data opracowania: 05/2016 r.		Faza: P. B.	Skala: 1:50
Bransza		Imię i nazwisko	Nr uprawnień
Drogowa: autor		mgr inż. Adam Łazarski	UAN 7342-3892
Sprawił:		mgr inż. Mariusz Jamnikowski	PDL0105/POOD/14