


Przekrój normalny 3

SKALA 1:50


ul. Polna (Trasa 1) od km 0+045,50 do km 0+106,03

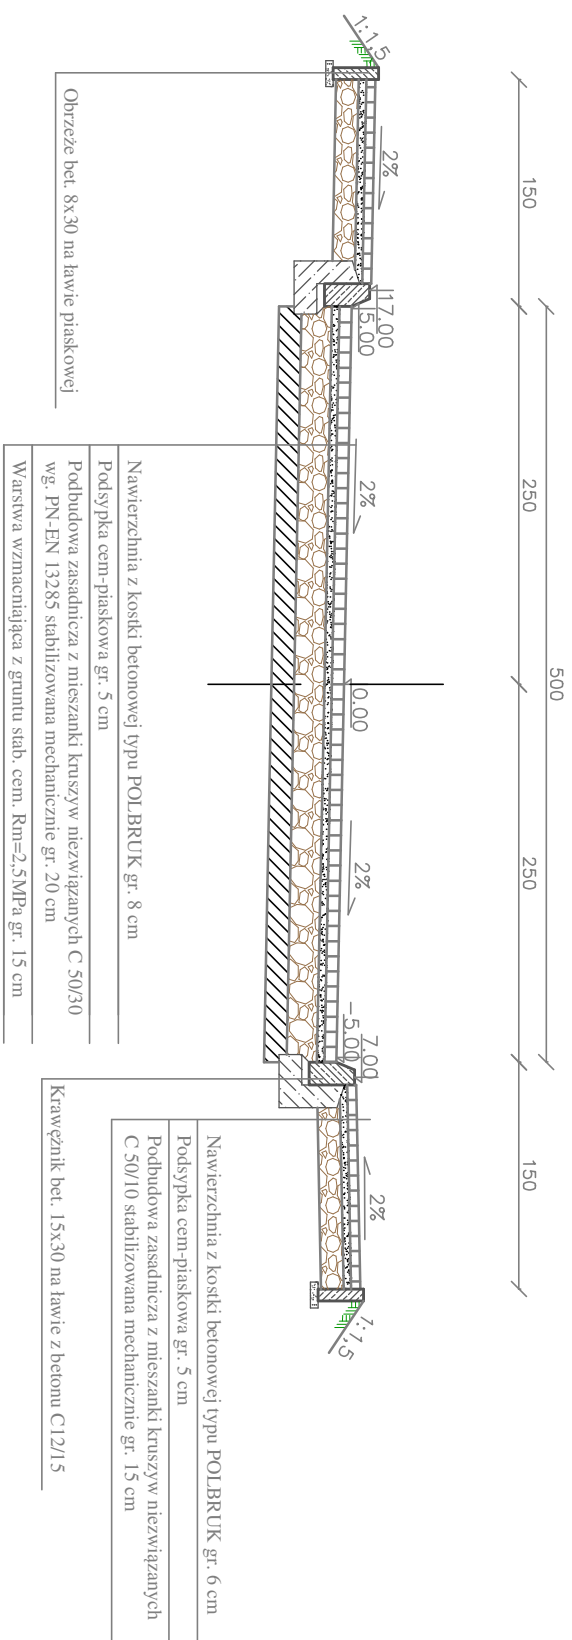

Przekrój normalny 4

SKALA 1:50

ul. Krótka (Trasa 2) od km 0+000,00 do km 0+029,93

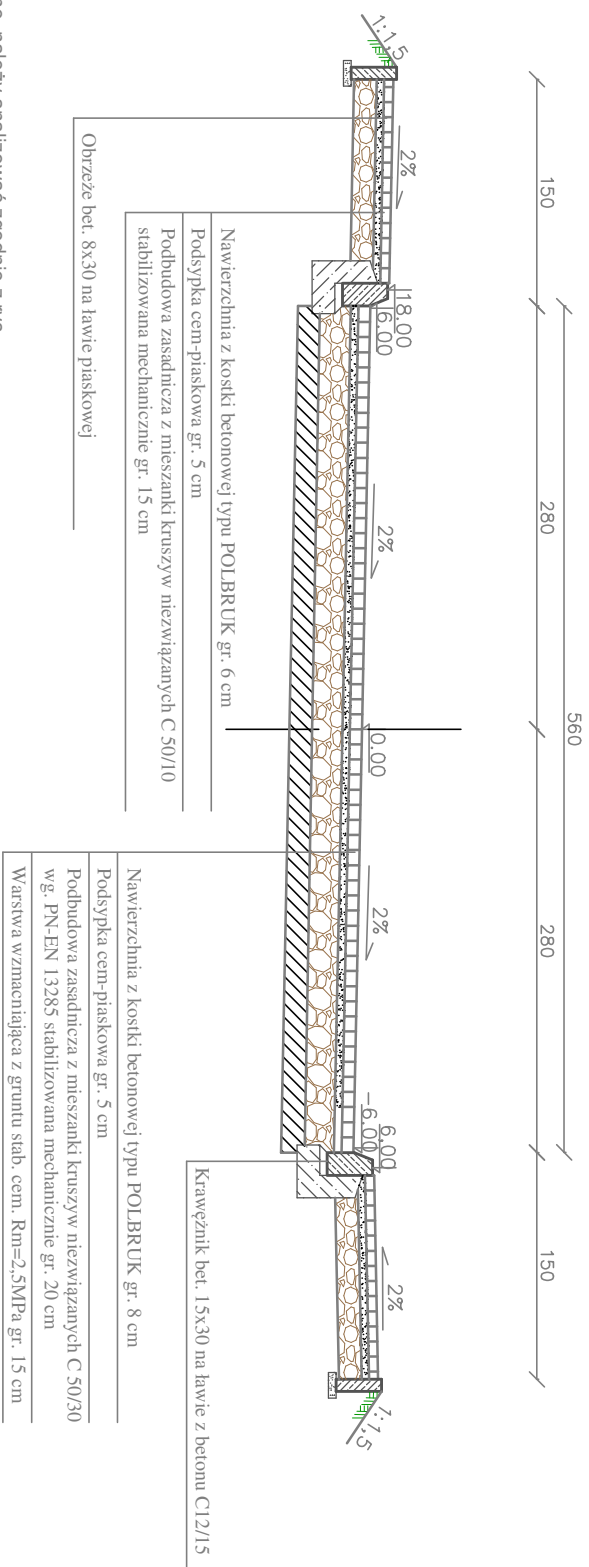

UWAGA:

1). Przekroje normalne należy analizować zgodnie z rys.

"Projekt zagospodarowania terenu" oraz z rys. "Szczegóły konstrukcyjne".

<div>ZPI „JAZAR”</div> <div>ZPI „JAZAR” Adam Łazarski, 18-400 Łomża, ul. Kierzłowa 118A tel. 086-6210824, kom. 6070913126 NIP: 718-111-06-86 REGON: 200147783</div>			
Nazwa i adres inwestycji	PRZEBUDOWA I ROZBUDOWA DROGI GMINNEJ – ul. Polna i ul. Krótka		
Inwestor	URZĄD GMINY ŁOMŻA UL. M. SKŁODOWSKIEJ-CURIE 1A 18-400 ŁOMŻA		
Nazwa rysunku	PRZEKROJE NORMATYNE		
Data opracowania: 05/2016 r.	Faza: P.B.		Skala: 1:50
			Nr rys. 3/2
Branża	Imię i nazwisko	Nr uprawnień	Podpis
Drogowa: autor	mgr inż. Adam Łazarski	UAN 7342.38.92	
Sprawdził:	mgr inż. Mariusz Jamioliński	PDL/0105POOD/14	