

MAPA Sytuacyjno – wysokościowa (do celów projektowych)

gm. Łomża
w. Zosin,
Stara Łomża p/sz

Niniejszą mapę sporządzono na podstawie materiałów archiwalnych i pomiaru uzupełniającego wykonanego w marcu 2007 roku /sekcje mapy: 244.233.143/

Mapa aktualna na dzień 01.03.2006

Wszelkie obiekty budowlane podlegają wyłączeniu przez jedno wykonawstwo geodezyjnego lub przez osoby fizyczne posiadające uprawnienia na wykonywanie robót geodezyjnych

Lomza dn. 10.03.2008

L.ks. 21/08

Выполнения:


"KAPOSTOWSKI"
Usługi Grzebalne i Kriofragracje
11-2 ul. Włocławskiej
18-010 Czerwne, Piszczak 161 5 16 16
tel.: 71 76 61 21 8 54 81
fax: 71 76 61 21 8 01 9
numer 24-godzinny 71 45020764

18-400 10122 16. 18 53

(Geograficzny i Kartograficzny)
 obszar oznaczony luba dokowano
 s t r a n i a c j i t e s e j m a y z a s t a n o w i c .
 Dokonany z pomiaru uspo 31. 03.2008
 zasobu powiatowego w dniu 31. 03.2008
 i zewieczniano pod nr 1897 - 50/2008
 NIENIEZA MAPA MOZE SLOZYC
 DO CELOW PROJEKTOWYCH

Tępienie krwi białej wewnątrz wywołujące powstanie na powierzchni wyściółki wewnętrznej i zewnętrznej powłokach
zewnętrznych i wewnętrznych.
Famc
młodzieńców i dzieci
Dr. Dugoteczka G.N.

[Signature]

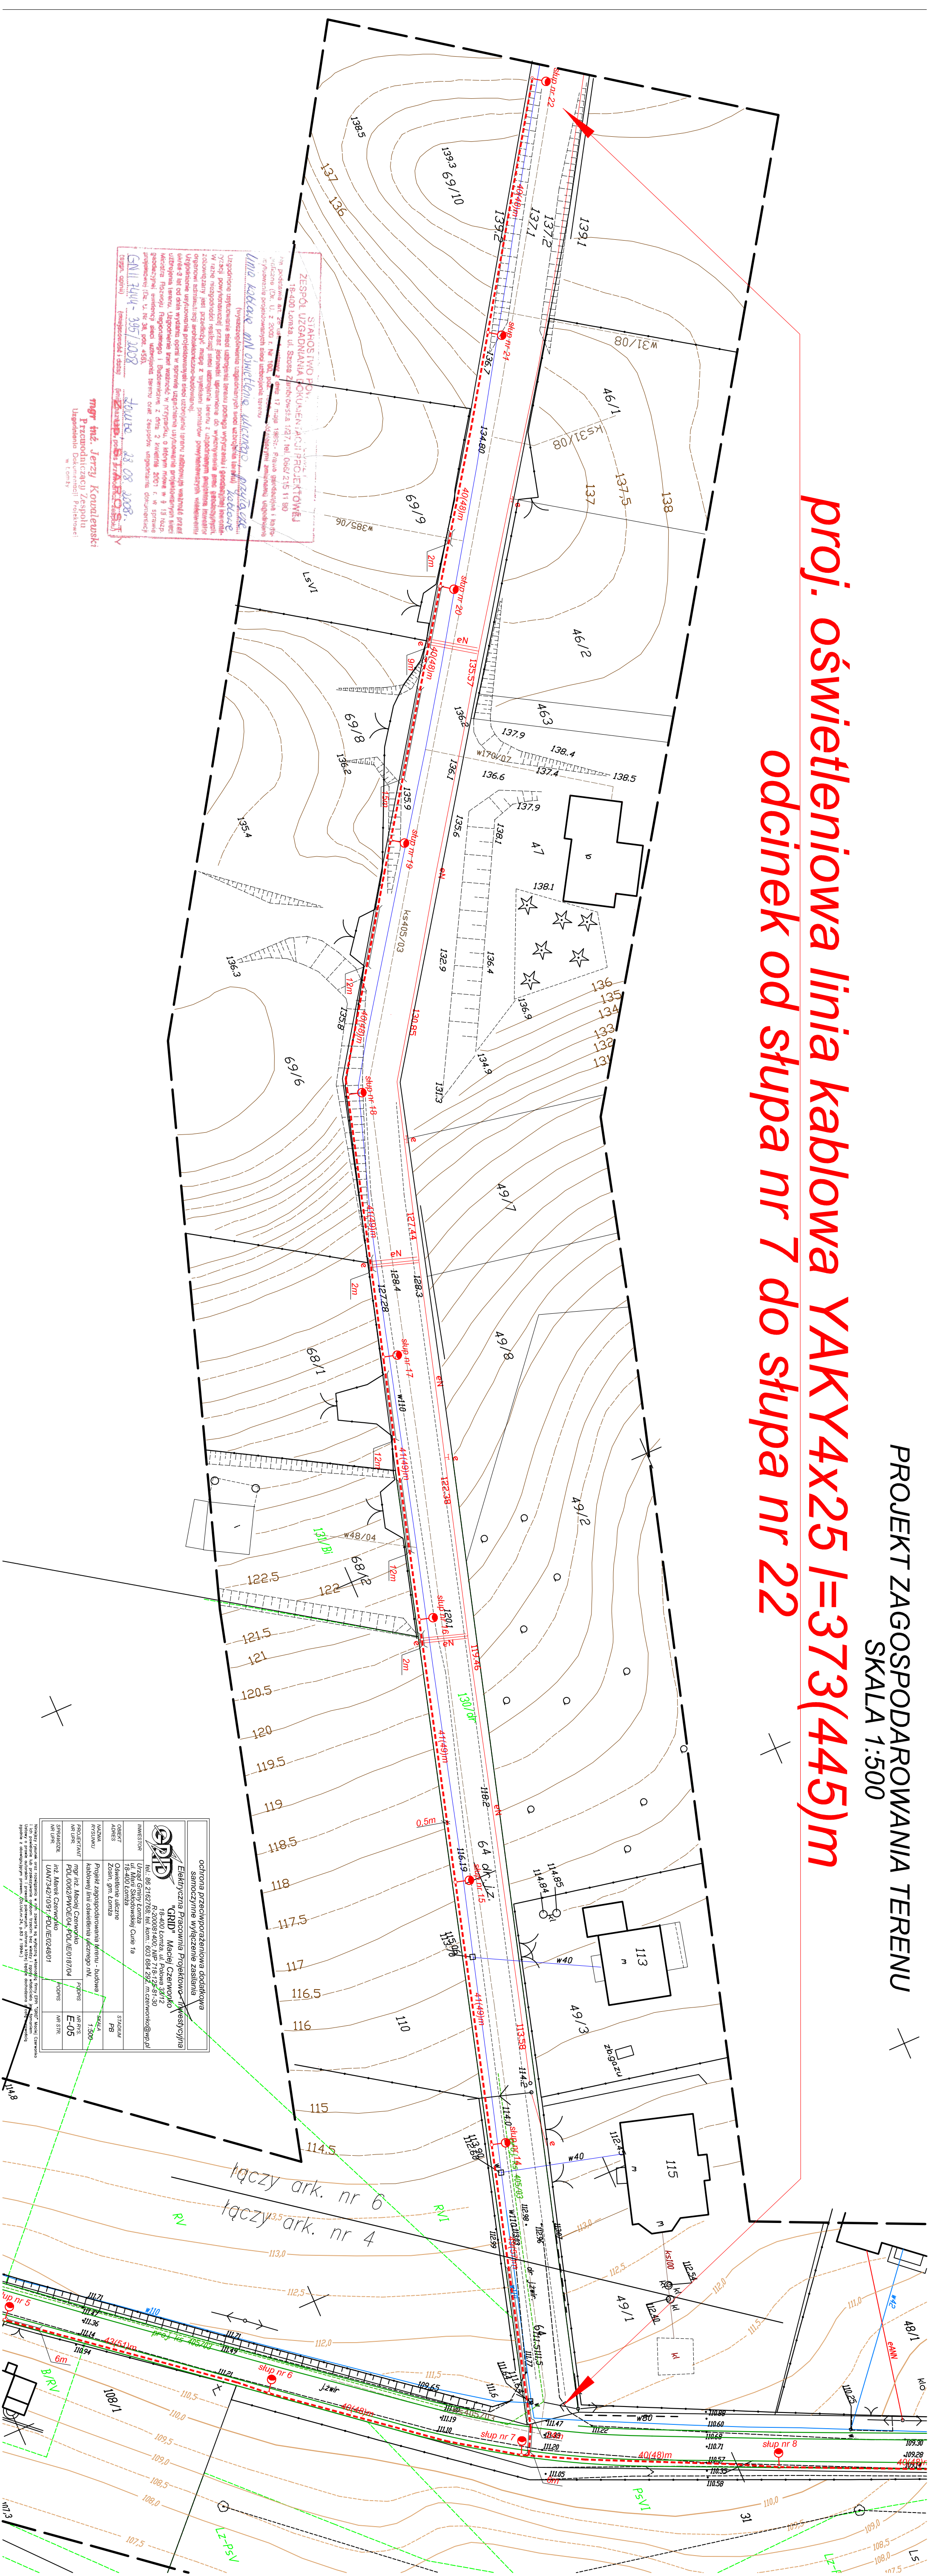

PROJEKT ZAGOSPODAROWANIA TERENU
SKALA 1:500

proj. oświetleniowa linia kablowa YAKY4x25 I=373(445)m

odcinek od słupa nr 7 do słupa nr 22

łączy ark. nr 6
łączy ark. nr 4