






Zbiornik jedno-komorowy – pojemność czynna.
V=9,0 m³

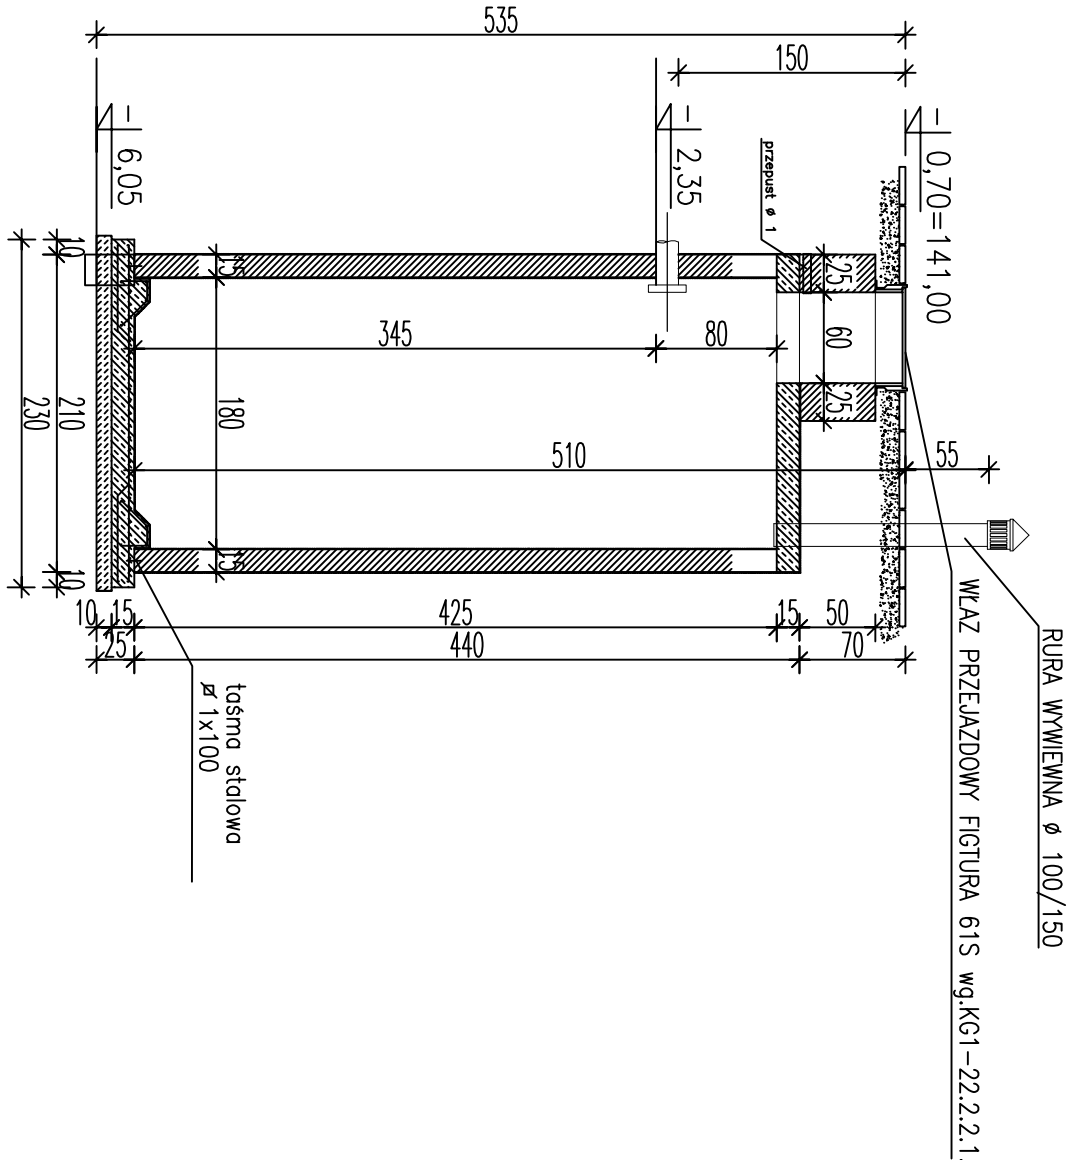

OSADZENIE PRZEPON Y USZCZELNIAJĄCEJ
PRZEWÓD KANALIZACYJNY

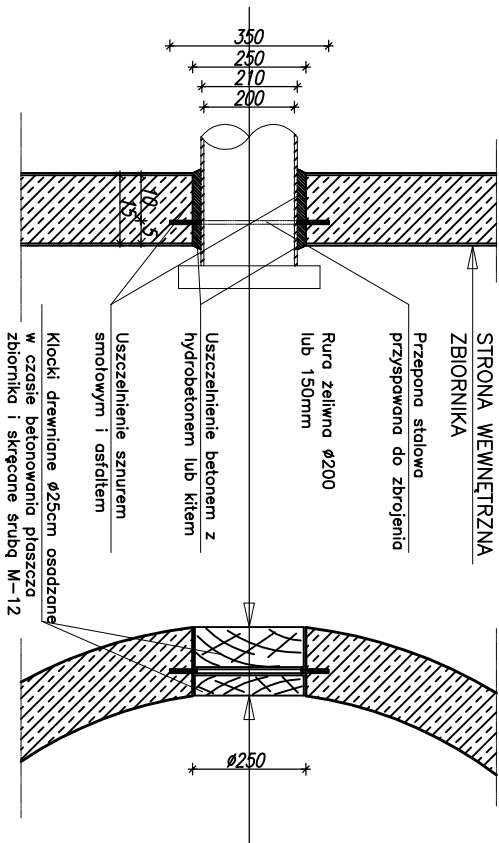

Praszcz zbiornika skala 1:50

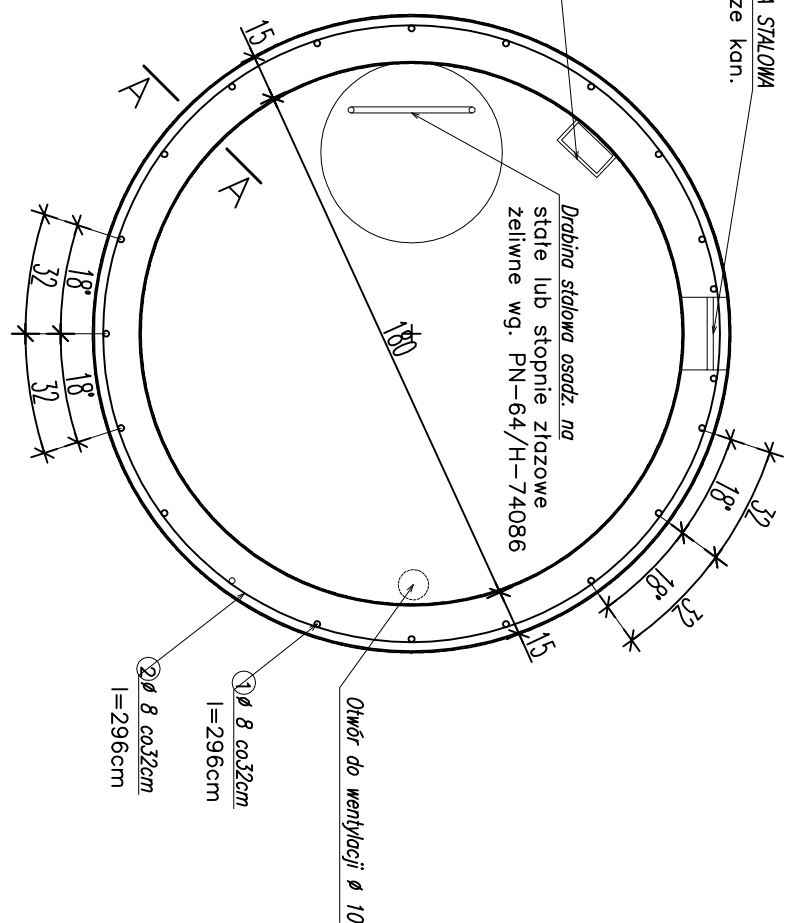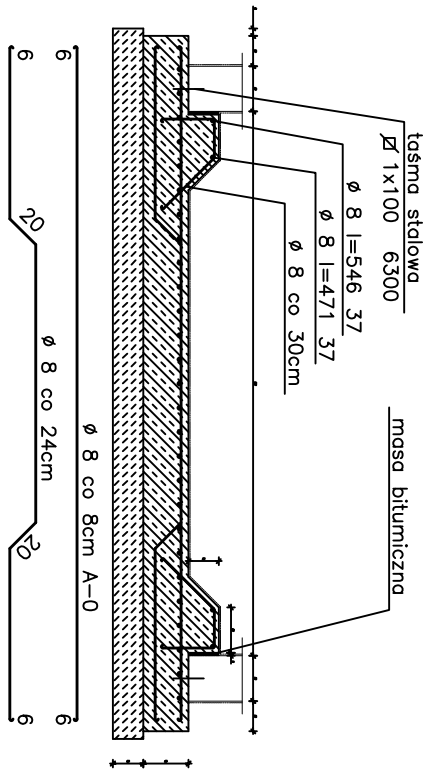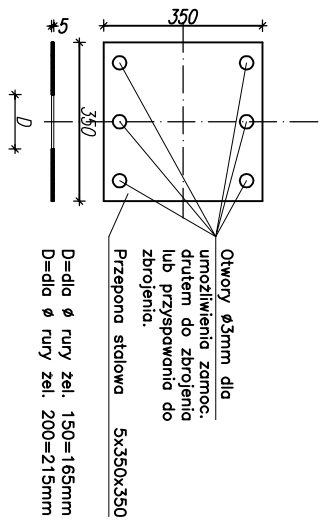

- UWAGI :
1. SCĄNY ZBIORNIKA gr.15cm ŻELBETOWE WYLEWANE Z BETONU B-15 Z DODATKIEM "HYDROBETONU" W ILOSCI 2% WAGI CEMENTU, ZBRÓJENIA STAŁA SIOS A-0.
 2. POKRYWA(płyta pokrywająca)ŻELBETOWA gr.15cm WYLEWANA Z BETONU B-15 ZBRÓJONA STAŁĄ SIOS A-0.
 3. PŁYTA DENNA gr.15cm ŻELBETOWA WYLEWANA Z BETONU B-15
 4. ZBIORNIK PRZECIWSKURCZOWO STAŁA SIOS A-0.
 5. ZBIORNIK POSADOWIC NA PODUSZCZCE BETONOWEJ gr.10cm Z CHUDEGO BETONU B-7,5.
 5. POWIERZCHNIĘ ZEWNĘTRZNĄ I WEWNĘTRZNĄ ZBIORNIKA ZABEZPIECZYĆ IZOLACJĄ DWA RAZY "ABIZOL R" A NASTĘPNIE DWA RAZY "ABIZOL P"
 6. PRZEJŚCIA RUR PRZEZ ŚCIANKI ZBIORNIKÓW PO OSADZENIU PRZEPON STAŁOWYCH 5x350x350 I USZCZELNIENIU KITEM.
 7. DOSTĘP DO ZBIORNIKA POPRZECZ STUJENKIE, WŁAZOWĄ MUROWANĄ Z CEGŁY CERAMICZNEJ PEŁNEJ kł.100 NA ZAPRAWIE CEMENTOWEJ MARKI "S"ZAKOŃCZONĄ WŁAZEM PRZEJAZDOWYM FIGURA 61S wg.KG1-22.2.2.1.
 8. WENTYLACJA ZBIORNIKA POPRZECZ RURĘ WYWIENĄ Ø 100/150 ZAMONTOWANĄ W PŁYCE POKRYWY Z WYPROWADZENIEM min.50cm PONAD TERENEM.
 9. ZBIORNIK WYPOSAŻONY W CZUJNIK POZIOMU CIECZY TYP CPM 4 WYKONANIE S.

| | | | |
|---|---|----------|--------------|
| PROJEKT | BUDYNEK ŚWIETLICY WIEJSKIEJ WRAZ ZE ZBIORNIKIEM SZCZELNYM ORAZ ZŁAZDEM PRZY UL. SPOKOJNEJ W GIEŁCZYNIE, GM. ŁÓWZA | KUBATURA | |
| | | Data | 30.03.2010 |
| | | SKALA | 1:50 / 1:100 |
| RYSUNEK | PROJEKT ZBIORNIKA SZCZELNEGO DZ.NR 214 W GIEŁCZYNIE | NR RYS. | 2 |
| Architektura | mgr inż. arch. J. Antonowicz upr. nr: BI-PdOKK002007 POLA Nr.PD-0206 | podpis | |
| Konstrukcja | mgr inż. Waldemar Orłowski upr. nr: BI-1568, PDL.BD.01033.01 | | |
| Instalacje sanitarne | mgr inż. Adam Truszkowski upr. nr: PDL.00561PWO50.09, PDL.05194.09 | | |
| PROJEKT stworzony programem autorskim - zgodnie z Ustawą o Prawie Autorskim i prawach pokrewnych Dział 24, 25, 26, 1000 | | | |