


MAPA
STUACYJNO – WYSOKOŚCIOWA
(do celów projektowych)
skala 1:500
Ark. nr 1

w. Puchaty
gm. Łomża
dz. nr 465

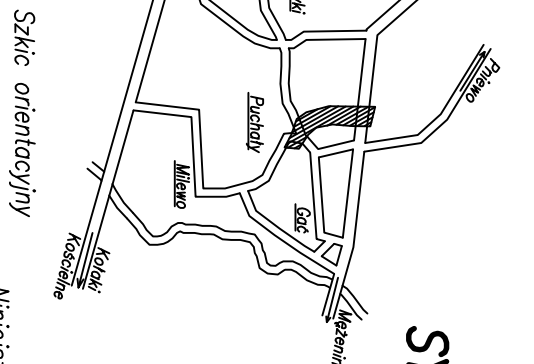

Szkic orientacyjny


Niniejszą mapę sporządzono na podstawie materiałów archiwalnych i pomiaru uzupełniającego wykonanego w czerwcu 2009 roku /sekcje mapy: 244, 412, 233/

Mapa aktualna na dzień 02.06.2009

Uwaga:
Nie wykluca się istnienia w terenie innych
przebiegów, o których brak informacji wynika z
zostałości historycznych lub niedopełnienia
przepisów zgłoszenia do inwentaryzacji (Ustawa
Prawo Geodezyjne i Kartograficzne –
geodezyjnych

Łomża dn. 05.06.2009

L.ks. 14011/100/2009
Wykonawca:

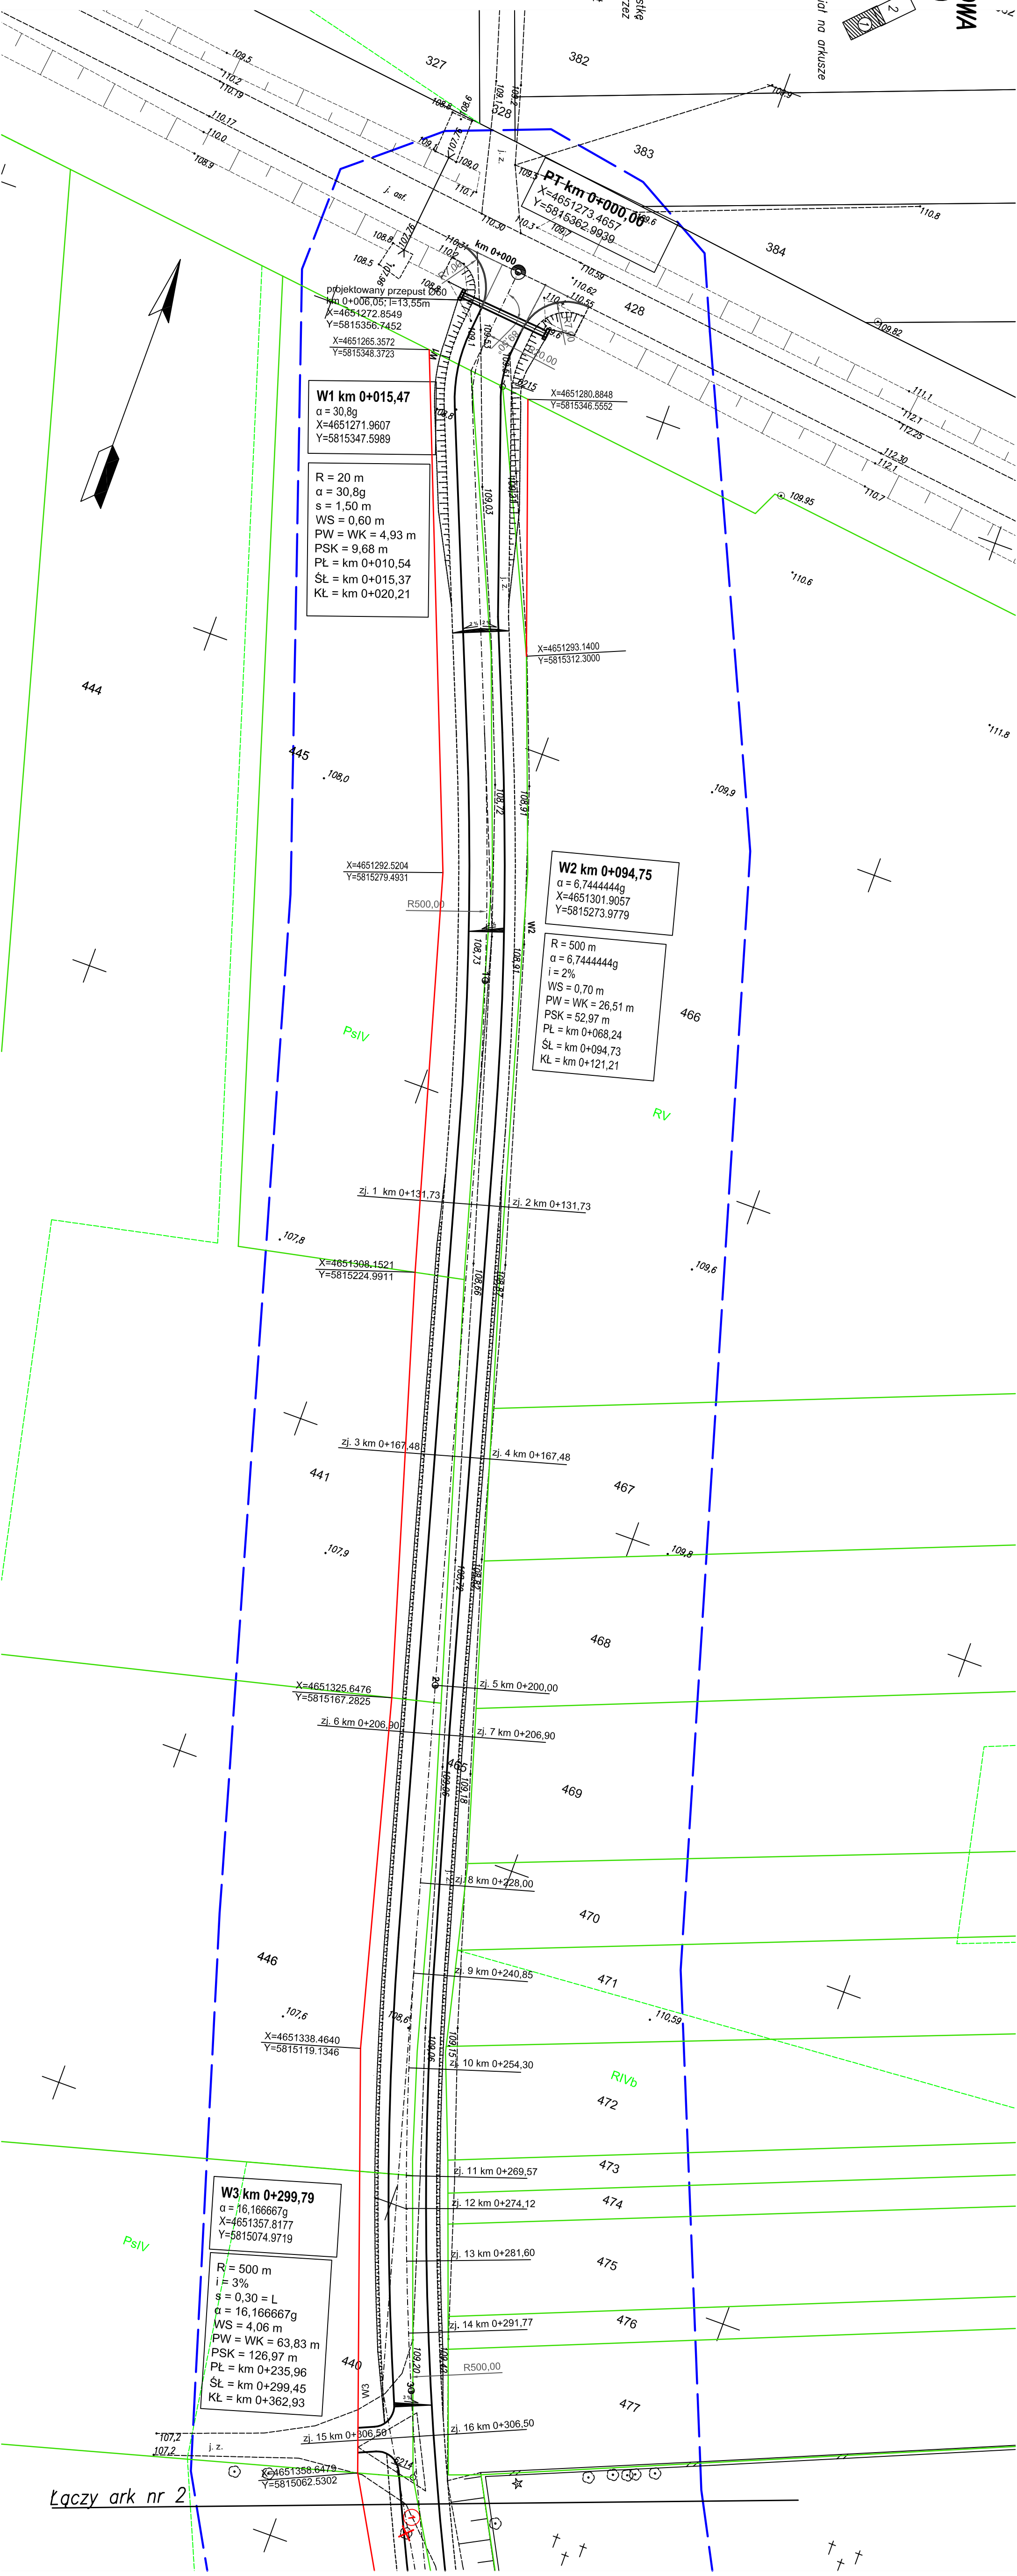

LEGENDA

ELEMENTY ISTNIEJĄCE

- granice pasa drogowego
- linie energetyczne
- linie telefoniczne
- wodociąg
- kanalizacja

ELEMENTY PROJEKTOWANE

- drzewa do wycięcia
- krawędź jezdni
- krawędź pobocza
- teren do wykupu
- obszar oddziaływania inwestycji

ZADANIE: Przebudowa drogi gminnej nr 105 716 B - Gac (droga gmina nr 105 715 B - droga powiatowa nr 23 377 B - Puchaty (droga wojewódzka 619) - we wsi Puchaty)			
STADIUM: Projekt budowlany - wykonawczy			
PRZESŁANIE: Projekt zagospodarowania terenu			
DATA: styczeń 2010	SKALA: 1:500	PRZESŁANIE NR:	2.1
BRANŻA DROGOWA:	ZESPÓŁ PROJEKTOWY:	NR UPRAWNIENIA	PODPISY:
PROJEKTANT:	Stanisław Ptaszchewicz	01.00.04	
WSPÓŁPRACOWNIK:	mgr inż. Robert Klemmek		
SPRACOWUJĄCY:	mgr inż. Dariusz Łoposiński	Łomża	