

LEGENDA:

PROJEKTOWANE:

- nawierzchnia z betonowej kostki brukowej na drodze gminnej
- nawierzchnia z betonowej kostki brukowej na zjazdach
- nawierzchnia z betonowej kostki brukowej na chodnikach
- zieleńce
- krawężnik betonowy
- krawężnik betonowy obniżony
- obrzeże betonowe

- projektowany energetyczny kabel doziemny YAKXS 4x35mm2

- projektowany słup oświetleniowy

- działki na których zlokalizowana jest inwestycja

ISTNIEJĄCE:

- istn. granica pasa drogowego / granica działek
- istn. sieć wodociągowa
- istn. linia napowietrzna telekomunikacyjna
- istn. kable telekomunikacyjne
- istn. kanalizacja sanitarna
- istn. kable energetyczne
- istn. linia napowietrzna energetyczna/oświetleniowa
- istn. linia napowietrzna Sn

Adres obiektu		województwo podlaskie, gmina Łomża, wieś Konarzyce	
Stadium		PROJEKT BUDOWLANY	
Nazwa projektu		Budowa drogi gminnej nr 105789B ulica Sosnowa we wsi Konarzyce	
Tytuł rysunku		Projekt zagospodarowania terenu	
Projektant		Sprawdzający	
Imię i nazwisko nr uprawnień		Podpis:	
Branża		DROGI	
mgr inż. Piotr Żabicki PDL.0031/POOD/11 (dla projektowania linii uprawnień w specjalności Drogowej)		mgr inż. Anna Borzuchowska UAN.II.7342-110/94 (projektant w specjalności konstrukcyjno - technicznej w zakresie dróg)	
Współpraca			
mgr inż. Wojciech Borzuchowski UAN.II.7342-74/93			
mgr inż. Piotr Dobrzyński			
Branża		ENERGETYKA	
mgr inż. Walenty Wiśniewski Łom. 1/87 (konstruktor budowy i robot w specjalności instalacyjno - montażowej w zakresie instalacji elektrycznych)			

MAPA DO CELÓW PROJEKTOWYCH skala 1:500

m. Konarzyce

jedn. ewid.: Łomża [200702_2]

obręb ewid.: Konarzyce [0015]

ul. Sosnowa dz. nr 118/20

woj. podlaskie

Niniejszą mapę sporządzono w lutym 2012r. na podstawie
aktualnej mapy zasadniczej./sekcja mapy: 244.144.154/
układ poziomy państwowy: 2000 (21), wysokościowy: Kronsztad 1960

Mapa aktualna na dzień 14.02.2012

Uwaga:

Nie wyklucza się istnienia w terenie innych
przewodów, o których brak informacji wynika z
zaszczerbi historycznych lub niedopełnienia
przepisów zgłoszenia do inwentaryzacji (Ustawa
Prawo Geodezyjne i Kartograficzne –
Dz.U.30/1989 poz.163/

Wszelkie obiekty budowlane
podlegają wytyczeniu przez jednostkę
wykonawstwa geodezyjnego lub przez
osoby fizyczne posiadające
uprawnienia na wykonywanie robót
geodezyjnych


Łomża dn. 15.02.2012

L.ks. 11918/22/2012

KERG: 1997-14/2012

Starostwo Powiatowe w Łomży
Powiatowy Ośrodek Dokumentacji
Geodezyjnej i Kartograficznej
W obszarze oznaczonym linią dokonano
aktualizacji treści mapy zasadniczej.
Dokument z pomiaru uzupełniającego projektu
do zasobu państwowego w dniu 16.03.2012
i zaleceniom pod nr 1996-28/2012
**NINIEJSZA MAPA MOŻE SŁUżyć
DO CELÓW PROJEKTOWYCH**
Projektowane obiekty budowlane wymagające porównania na bu-
dowę podlegają wytyczeniu i inwentaryzacji powykonawczej
przez jednostki uprawnione do wykonywania robót geodezyjnych
Łomża, 15.02.2012
mgr inż. G. K. K. I. G. N.
GŁÓWNY SPECJALISTA
Wydz. G. K. K. I. G. N.

JOJANTA UPRAWNIENI
Jolanta Jolanta
Zawieszona nr 11918-43/PS
18-404 Łomża ul. Kazimierza 16/49
tel. 088 218 48 28
R- 450145527, NIP 718-108-93-54

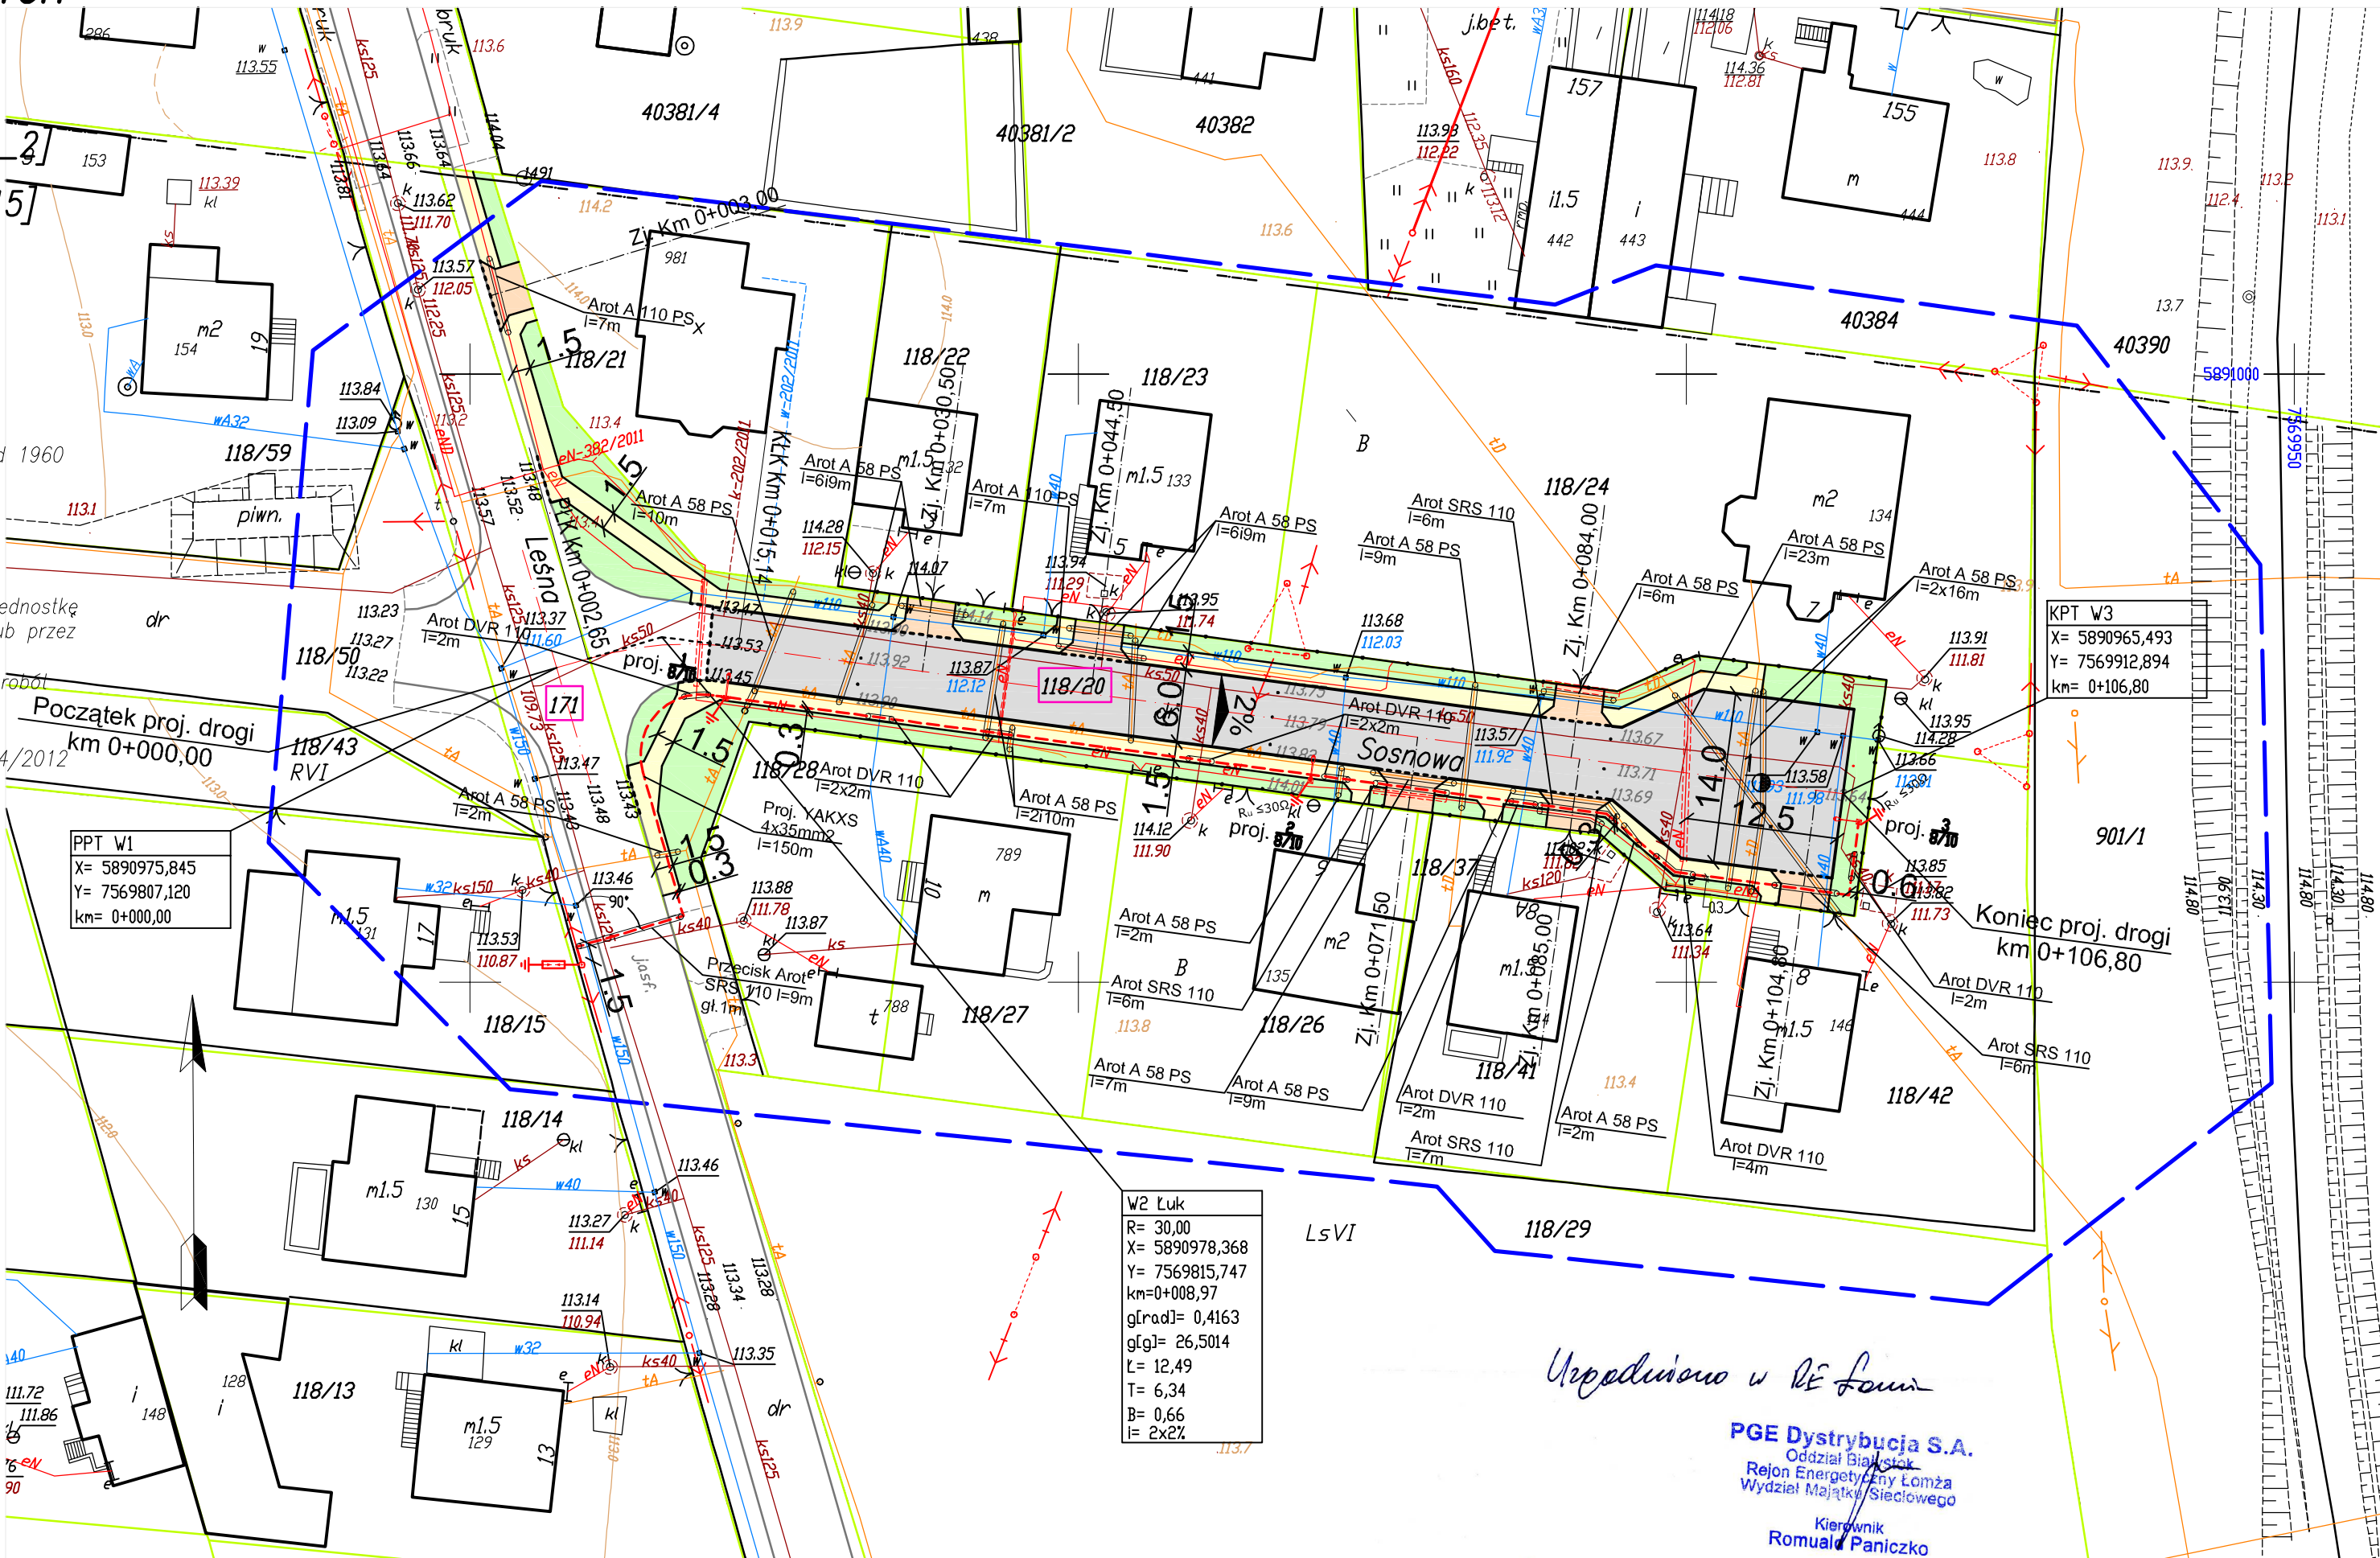

Uprawniono w RE Łomża
PGE Dystrybucja S.A.
Oddział Białystok
Rejon Energetyczny Łomża
Wydział Majątki/Sieciowego
Kierownik
Romuald Paniczko

1.10.2012