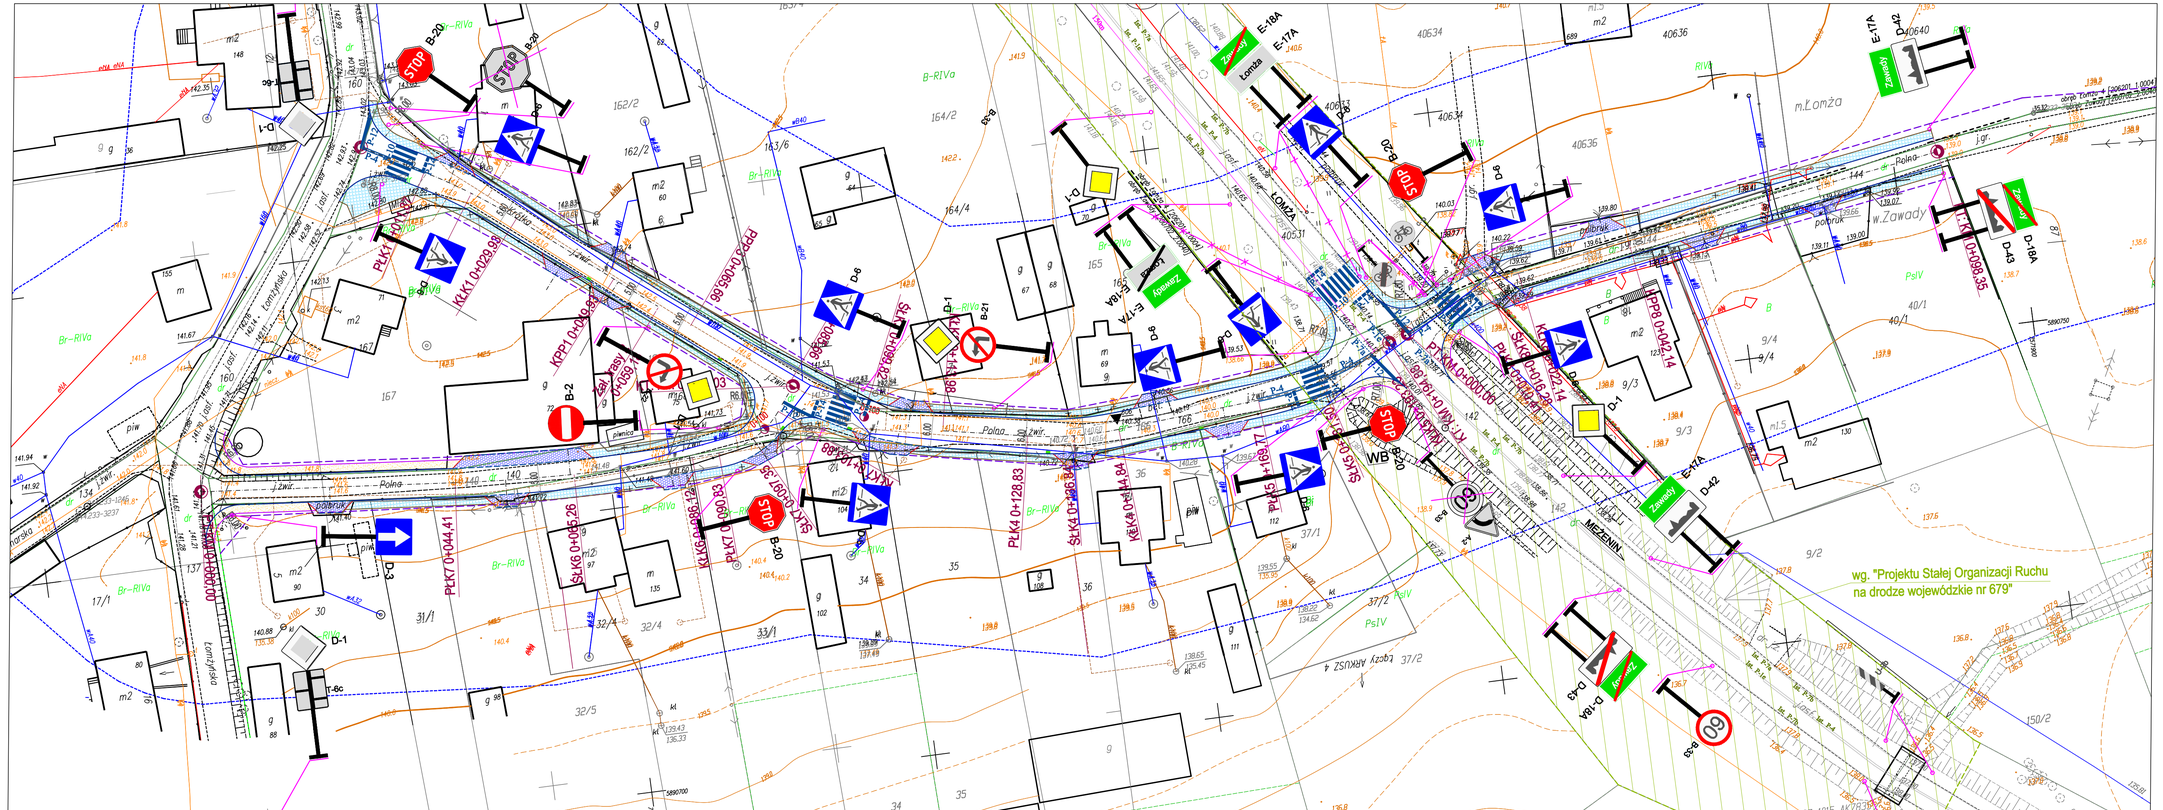

OZNACZENIA:

- A-7 - proj. oznakowanie pionowe
- P-12 - proj. oznakowanie poziome
- P-4 - istn. oznakowanie poziome
- B-20 - istn. oznakowanie pionowe do likwidacji
- D-15 - istn. oznakowanie pionowe do pozostawienia

ZPI „LAZAR"
ZPI „LAZAR" Adam Łazarski, 18-400 Łomża, ul. Kierzkowa 118A
tel. 086-2180244, konto 60793113126 NIP: 718-111-06-86 REGON: 200147783

Nazwa i adres inwestycji	***PRZEBUDOWA I ROZBUDOWA DROGI GMINNEJ – ul. Krótka i ul. Polna w Zawadach***
Inwestor	*URZĄD GMINY ŁOMŻA UL. M. SKŁODOWSKIEJ-CURIE 1A 18-400 ŁOMŻA*
Nazwa rysunku	***PROJEKT STAŁEJ ORGANIZACJI RUCHU***

Data opracowania: *31/05/2016 r.*	Faza: P.B.	Skala: *1:500*	Nr rys. 2
Branża	Imię i nazwisko	Nr uprawnień	Podpis
Drogowa: autor	mgr inż. Adam Łazarski	UAN 7342-38/92	