


Skala pionowa 1:50  
Skala pozioma 1:500

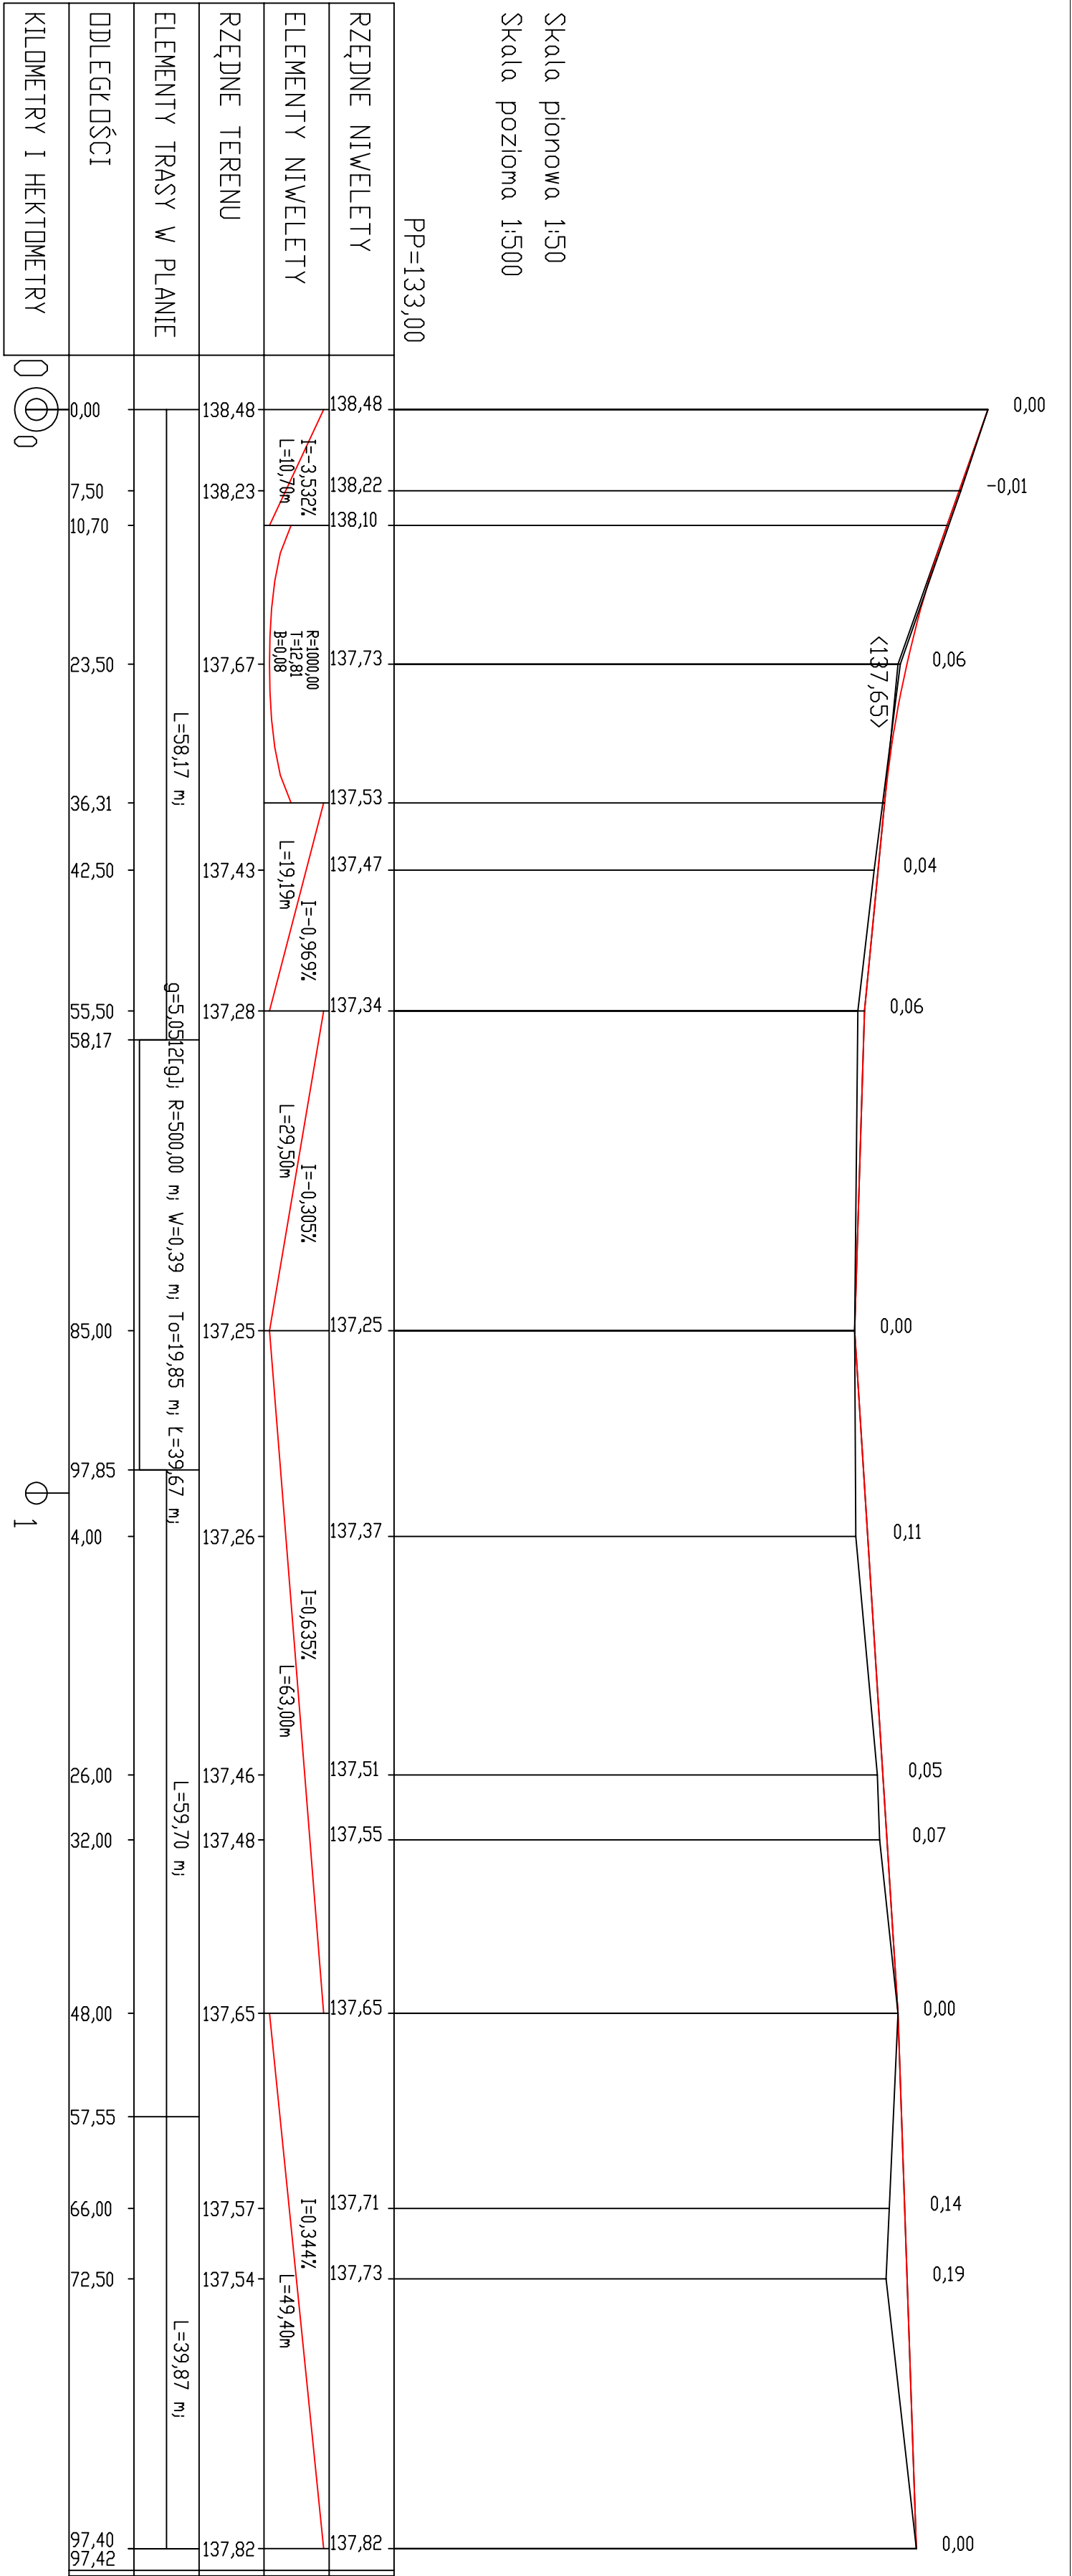

INWESTOR:	Gmina Łomża, ul. Marii Curie-Skłodowskiej 1a, 18-400 Łomża		
OBIEKT:	Przebudowa z rozbudową drogi gminnej nr 105 808 B ulica Sosnowa we wsi Wygoda na odcinku od drogi powiatowej nr 1938 B do granicy z działką 200/11		
ADRES INWESTYCJI:	ul. Sosnowa we wsi Wygoda, gmina Łomża		
STADIUM:	Projekt budowlany		
RYSUNEK:	Przekrój podłużny		
DATA: 30.09.2017	SKALA: 1:50 1:300	RYSUNEK NR:	3
	ZESPÓŁ PROJEKTOWY:	NR UPRAWNIENI	PODPISY:
BRANŻA DROGOWA:			
PROJEKTANT:	mgr inż. Adam Łazarski	UAN: 7342-38/92	
OPRACOWANIE:	mgr inż. Izabela Klenozek		
SPRAWDZAJĄCY:	mgr inż. Dariusz Lendźkoszek		