
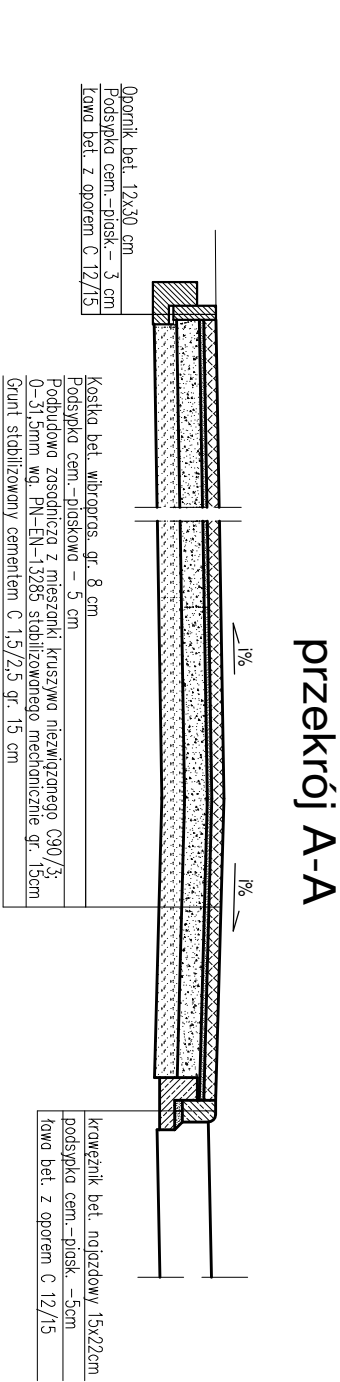
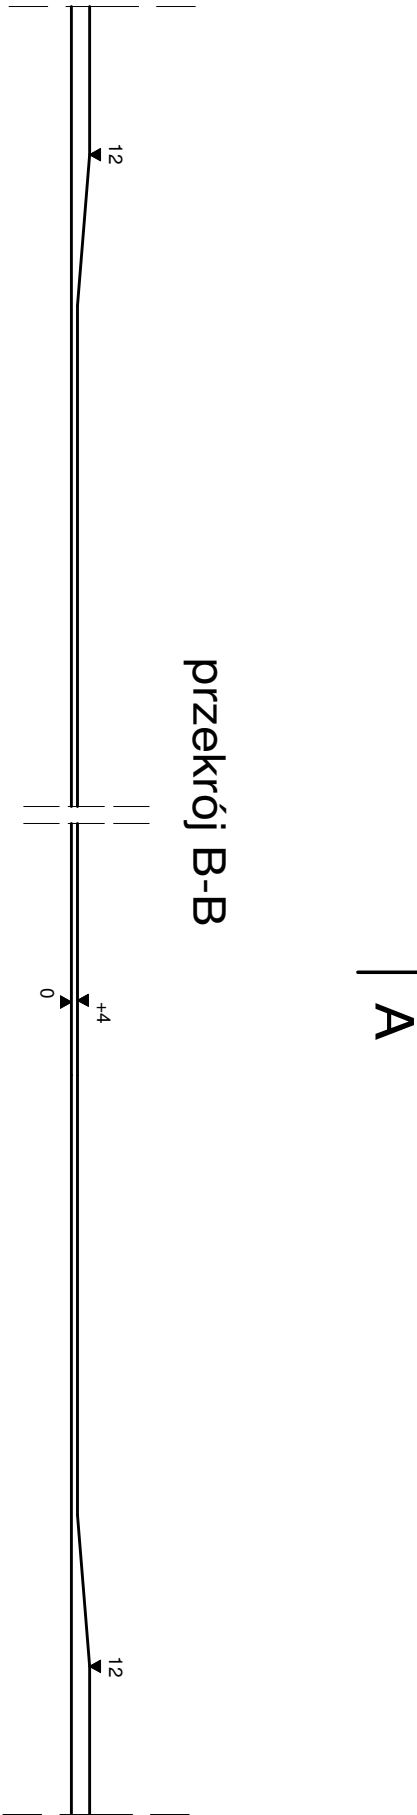


ZJAZD TYP 03.90 - strona lewa

SKALA 1:50

widok z góry

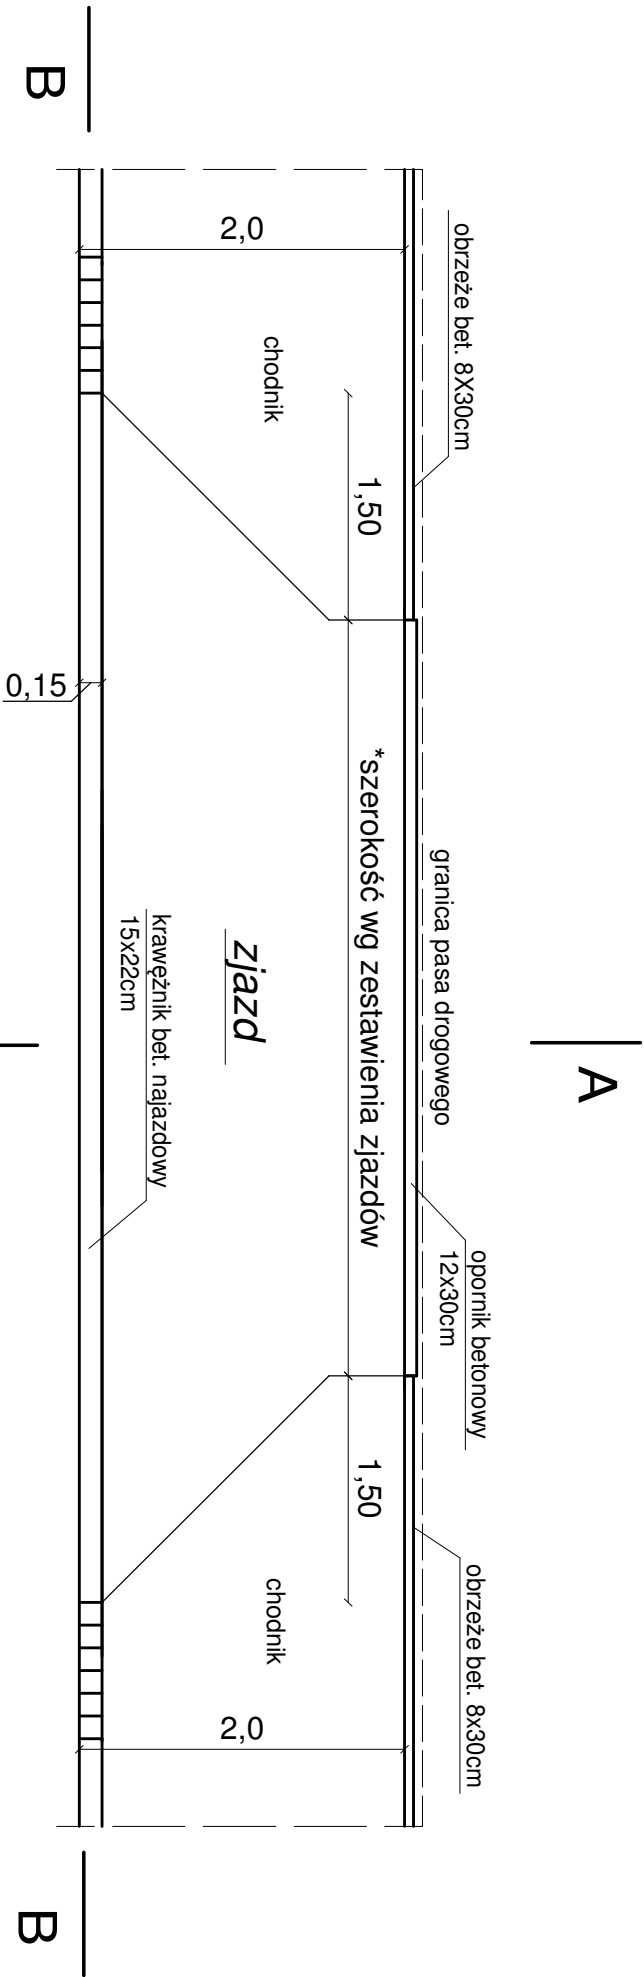

<div><div></div><div><p>ZPAZ "LAZAR"</p><p>ZPl „LAZAR” Adam Łazarski, 18-400 Łomża, ul. Kierzkowa 118A tel. 086-2180244, kom. 607913126 NIP: 718-111-06-86 REGON: 200147783</p></div></div>				
Nazwa i adres inwestycji	BUDOWA DROGI GMINNEJ NR 105 828 B Ulica Piękna we wsi Podgórze			
Inwestor	GMINA ŁOMŻA 18-400 Łomża, ul. Marii Skłodowskiej Curie 1a			
Nazwa rysunku	ZJAZD 03.90 - strona lewa			
Data opracowania: 09/05/2017 r.		Faza: P.B.	Skala: 1:50	Nr rys. 6/1
Branża	Imię i nazwisko	Nr uprawnień	Podpis	
Drogowa: autor	mgr inż. Adam Łazarski	UAN 7342-38/92		
Sprawdził:	mgr inż. Janusz Nowakowski	UAN 7342-113/92		