



ZJAZD TYP 03.90
SKALA 1:50

widok z góry

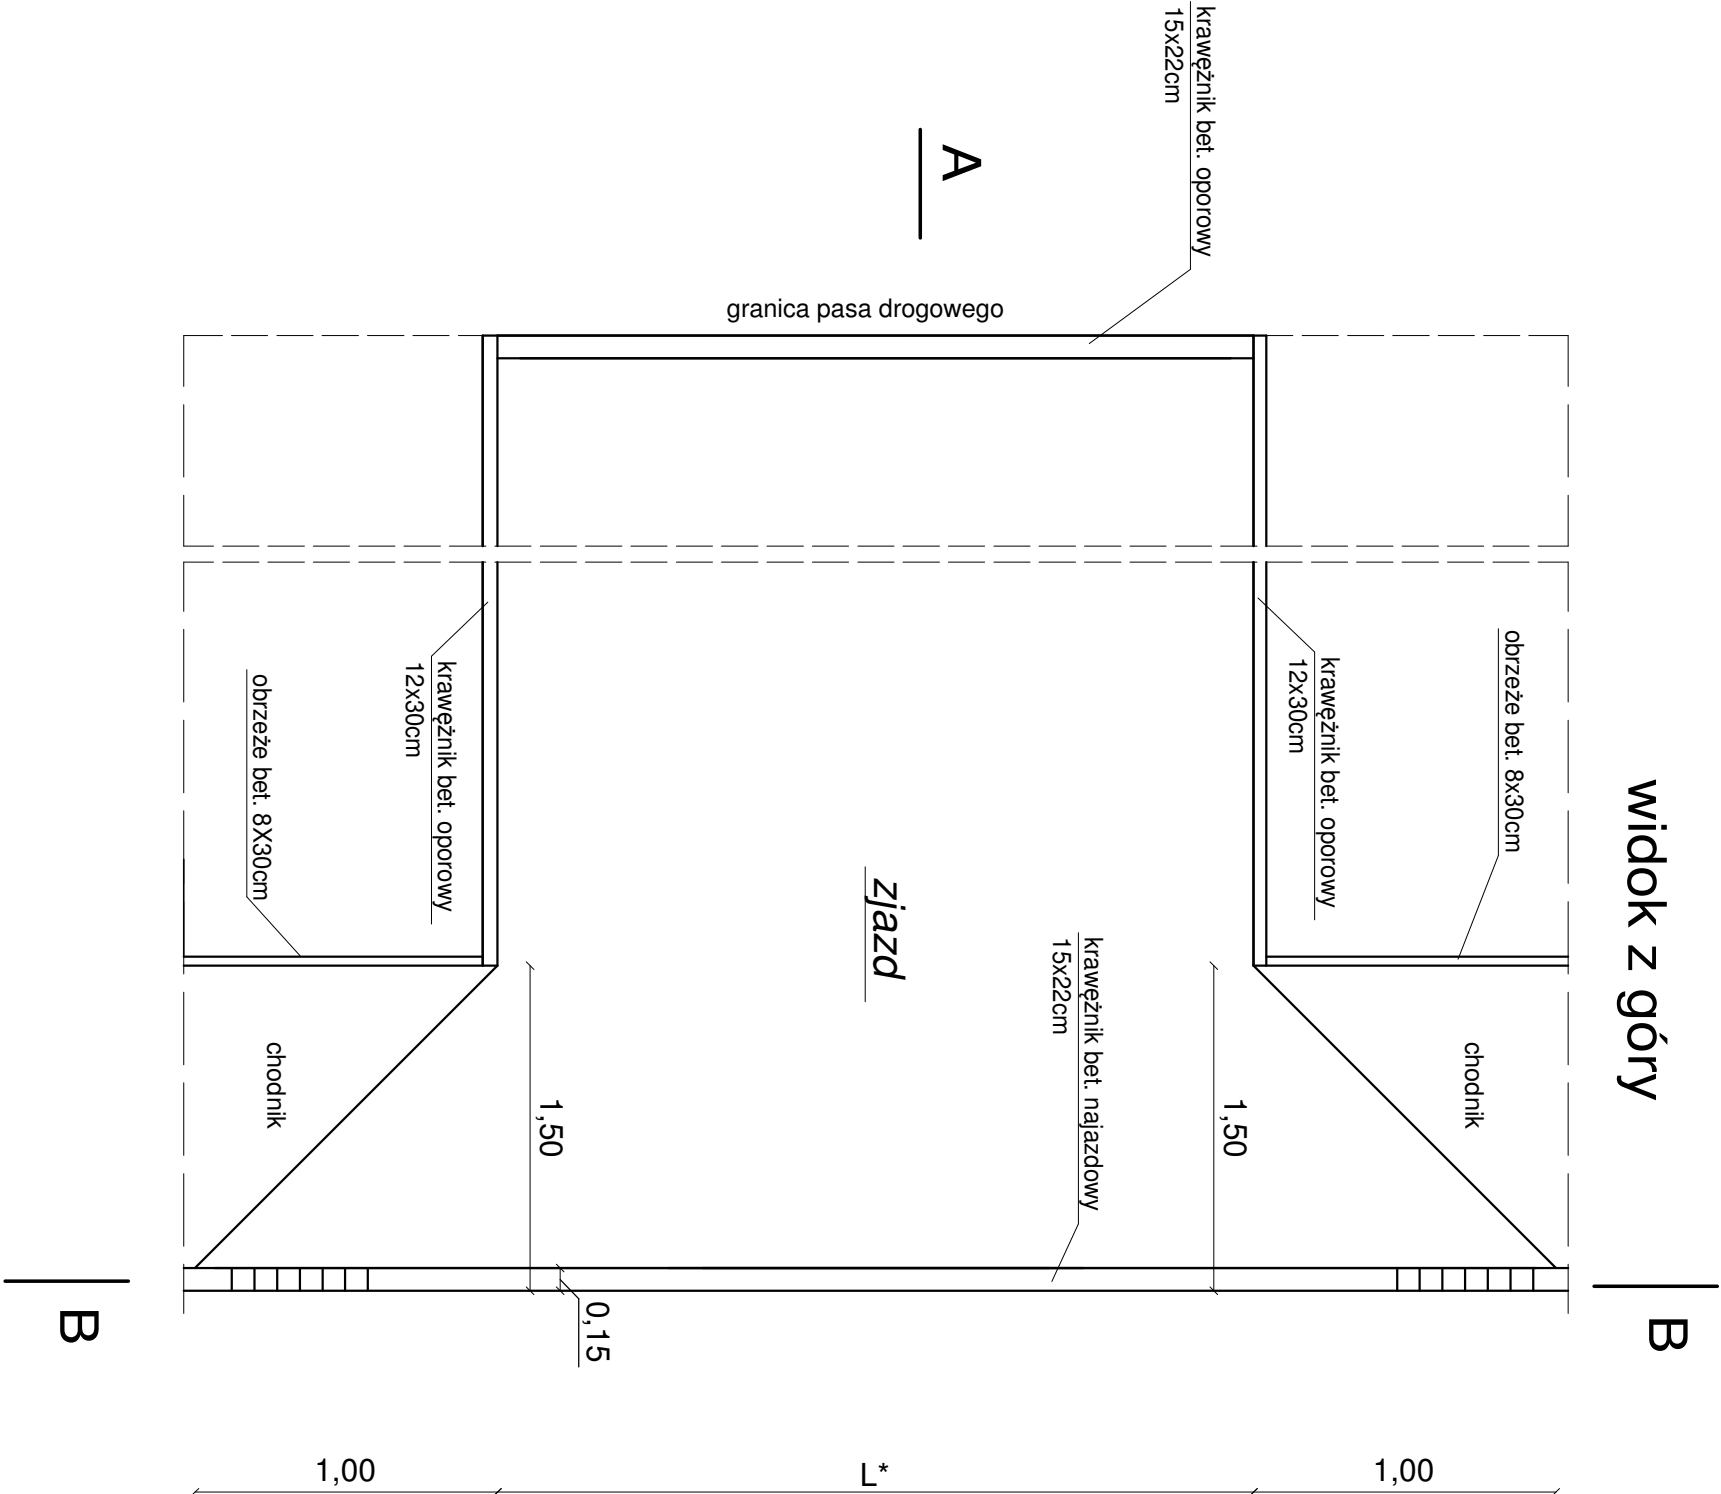

przekrój A-A

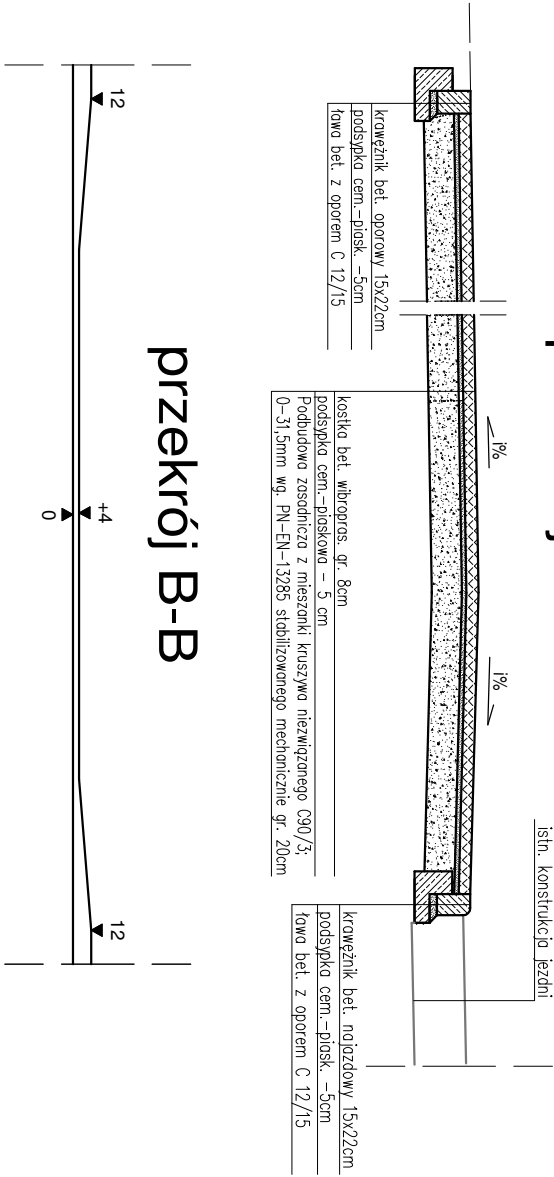

przekrój B-B

A

L* - szerokość zjazdu zgodnie z rys.nr 2

ZPJ "ŁAZAR" ZPJ "ŁAZAR" Adam Łazarski, 18-400 Łomża, ul. Kierzkowa 118A tel. 086-2180244, kom. 607913126 NIP: 718-111-06-56 REGON: 200147783			
Nazwa i adres inwestycji	Budowa chodnika wzdłuż drogi gminnej nr 105 682 B We wsi Nowe Kupiski		
Inwestor	Gmina Łomża 18-400 Łomża, ul. Marii Skłodowskiej-Curie 1A		
Nazwa rysunku	Zjazd typu 03.90		
Data opracowania: 23/12/2016 r.		Faza: P.B.	Nr rys. 7/2
Branża	Imię i nazwisko	Nr uprawnień Izba inż.	Podpis
Drogowa: autor	mgr inż. Adam Łazarski	UAN 7342-38/92 PDL/BD/1800/01	