Opis powierzchni terenu projektowanego	droga betonowa kostaka brukowa
Opis powierzchni terenu istniejącego	droga gruntowa

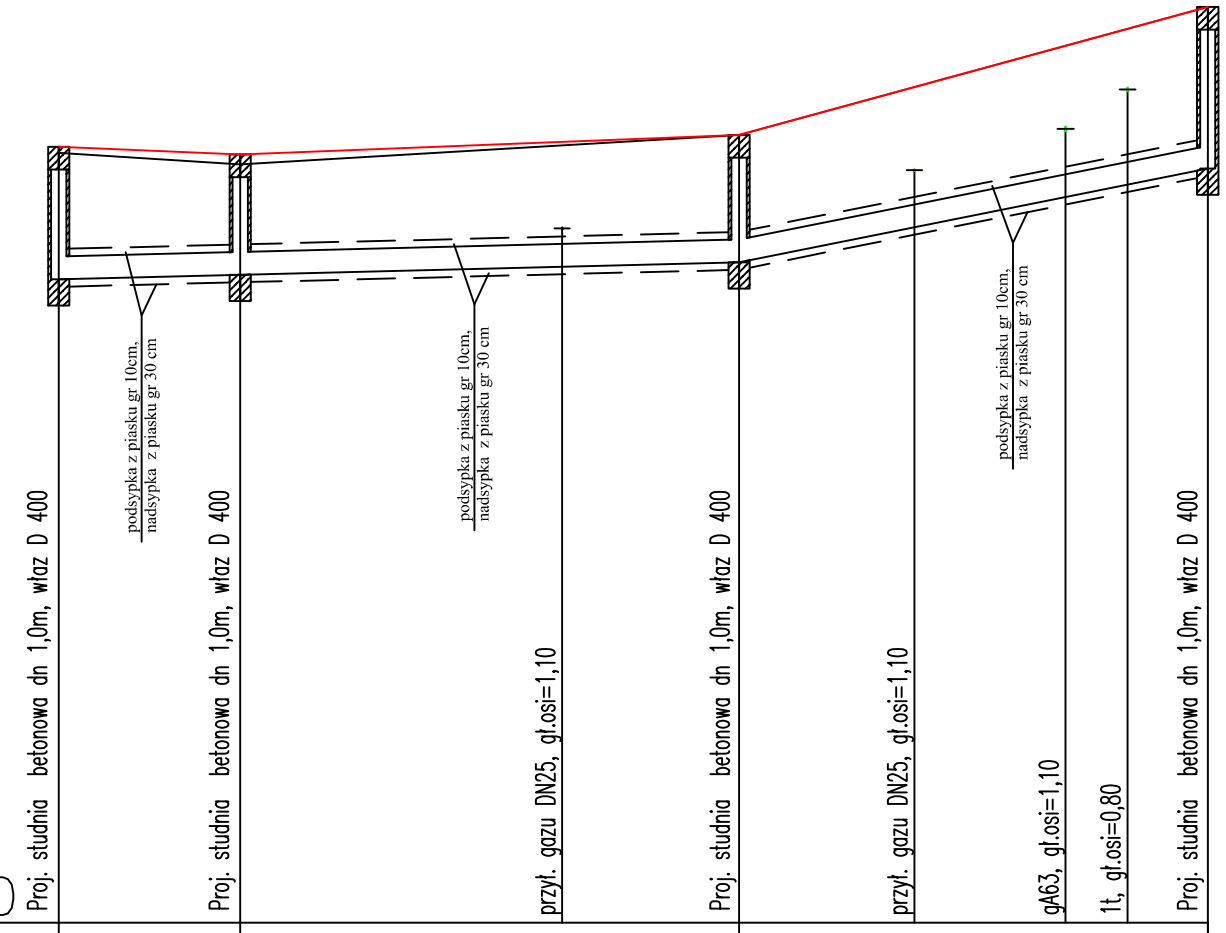

P.p.=120,00

	D14	D26		D27			D28
Rzędna projektowanego terenu		130,13		130,62			132,33
Rzędna istniejącego terenu	130,18	130,03		130,42			132,11
Zagłęb. dna względem terenu proj.	1,67	1,56		1,89			2,36
Zagłębienie dna od terenu istn.	1,67	1,46		1,69			2,14
Rzędna dna proj. kanału	128,51	128,57		128,73			129,97
Proj. spadek kanału, odległość		i=5,0 ‰ PVC Ø 300mm, lite SN 8 L=45,00			i=40,0 ‰ PVC Ø 300mm, lite SN 8 L=31,00		
Odległości	0,00	12,00	33,30	45,00	56,60	66,60	70,70	76,00

Profil kanalizacji deszczowej

Skala 1:100/500

teren projektowany
teren istniejący

DROTECH
ul. Ciołkowskiego 90, 15-516 Białystok, tel./fax +48 85 743-10-42, 743-12-41 www.drotech.com.pl

Stadium : P.W.	Nazwa rysunku: Profil podłużny	Załącznik : 2/2
Skala : 1:100/500	Obiekt: **Przebudowa z rozbudową drogi gminnej nr 105749B ulica Parkowa we wsi Stara Łomża przy Szosie**	Data : 21.09.2015
Projektant:		
Imię i nazwisko nr upr.:	Podpis:	
mgr inż. Agata Fiedoruk-Walko PDL/0049/PWOS/12 Współpraca: inż. Mariusz Walko		