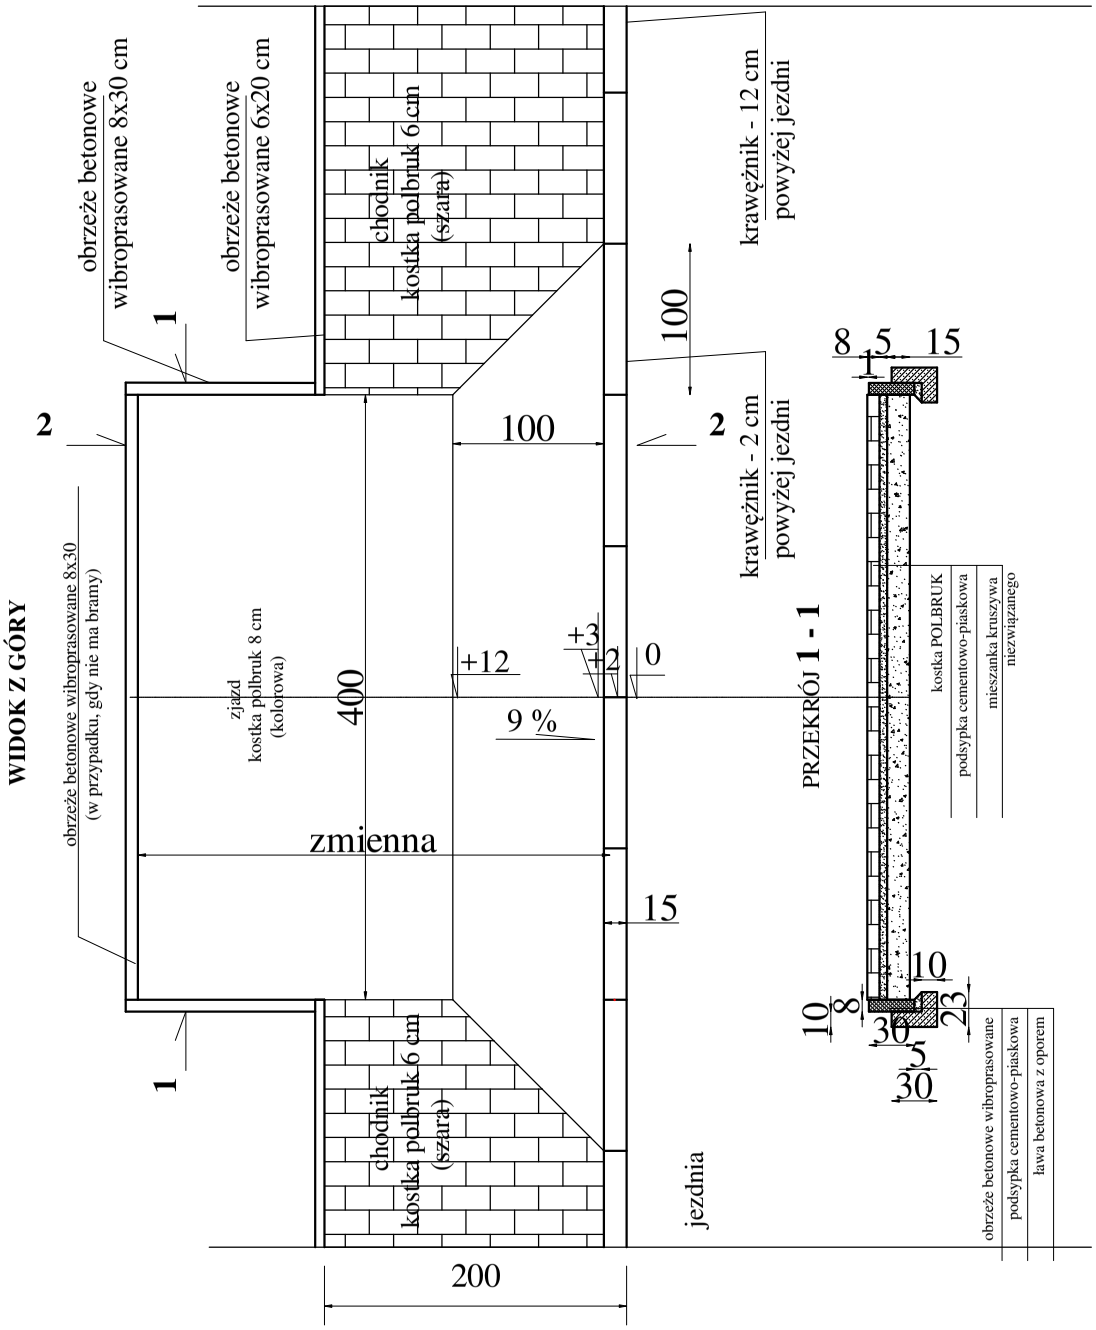

INWESTOR: OBIEKT: ADRES INWESTYCJI:	Gmina Łomża, ul. Marii Skłodowskiej-Curie 1A **Remont chodnika i przebudowa zjazdów na drodze gminnej nr 105 804 B** *ulica Leśna we wsi Wygoda* **Wygoda, gm. Łomża**	
RYSUNEK:	**ZJAZD NA POSESJĘ - wg KPED 03.90**	
STADIUM:	**projekt wykonawczy - materiały do zgłoszenia**	
DATA: 31 października 2017	SKALA: 1 : 50	NR RYSUNKU: **4**
PROJEKTANT:	UPRAWNIENIA:	PODPIS:
mgr inż Elzbieta Leszczyńska	Łom. 41/88	