


GN-4 6642 337 2022

STAROSTA ŁOMŻYŃSKI  
18-400 Łomża  
ul. Szosa Zambrowska 1/27  
tel. 862156933 fax. 862156904

PL.PZGIK.5992.BDOT500  
ID materiału

Województwo: podlaskie  
Jednostka ewidencyjna: 200702\_2, Łomża  
Obreń: 0021, Milewo  
Działka: 516, 841, 859, 860, 861

MAPA ZASADNICZA  
SKALA 1:500

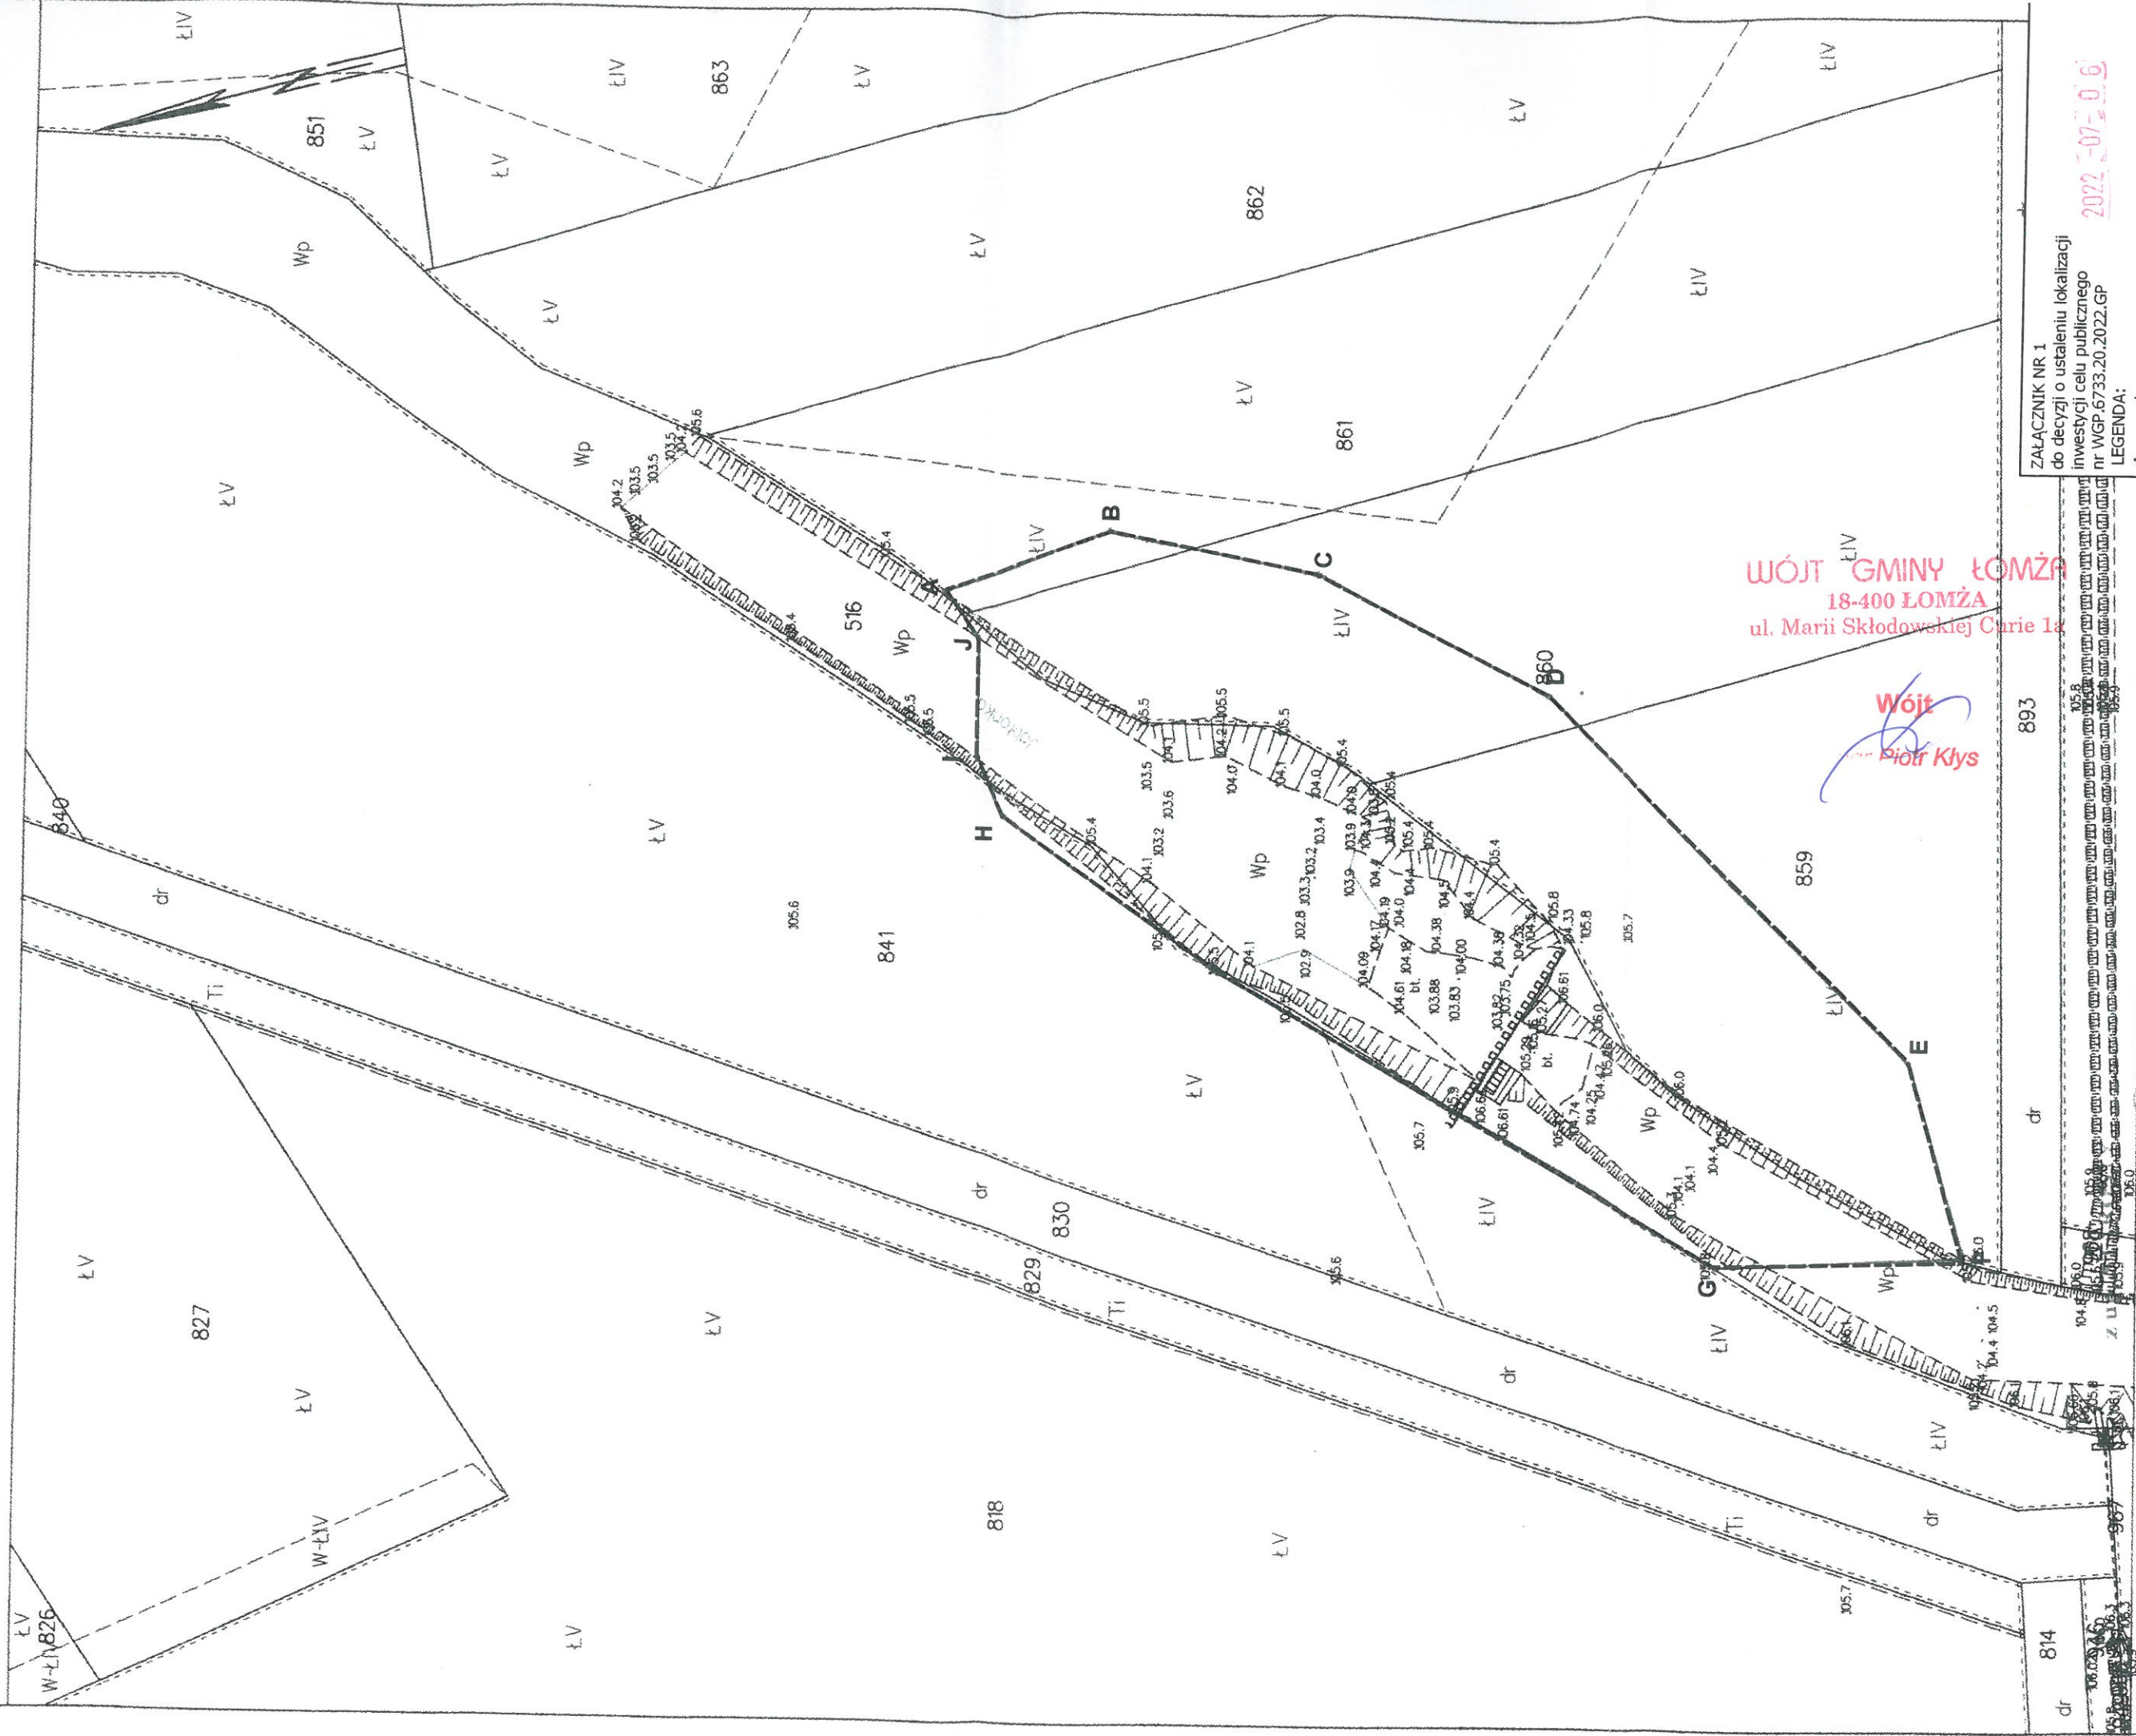

ZAŁĄCZNIK NR 1  
do decyzji o ustaleniu lokalizacji  
inwestycji celu publicznego  
nr WGP.6733.20.2022.GP

LEGENDA:  
A, ..., J linie rozgraniczające teren inwestycji  
SKALA 1: 500  
Projekt decyzji opracował: Grażyna Paluszkiwicz  
inspektor  
tel. 864737322

Wójt  
Piotr Kłys

Marlena Piasiek  
GŁÓWNY SPECJALISTA  
Wydział Geodezji, Kartografii, Kartostron  
Gospodarka Nieruchomościami

Łomża dn. 27.04.2022  
Sporządził(ka) wydruk: Marlena Piasiek

obszar, na który inwestycja będzie