


STAROSTA ŁOMŻYŃSKI
18-400 Łomża
ul. Szosa Zambrowska 1/27
tel. 862156933 fax. 862156904

PL.PZGK.5992.BDOT500
ID materiału

GNH.6642. 965. 2023.

Województwo: podlaskie
Jednostka ewidencyjna: 200702_2, Łomża
Obręb: 0020, Mikołajki
Działka: 105/2

MAPA ZASADNICZA
SKALA 1:1000

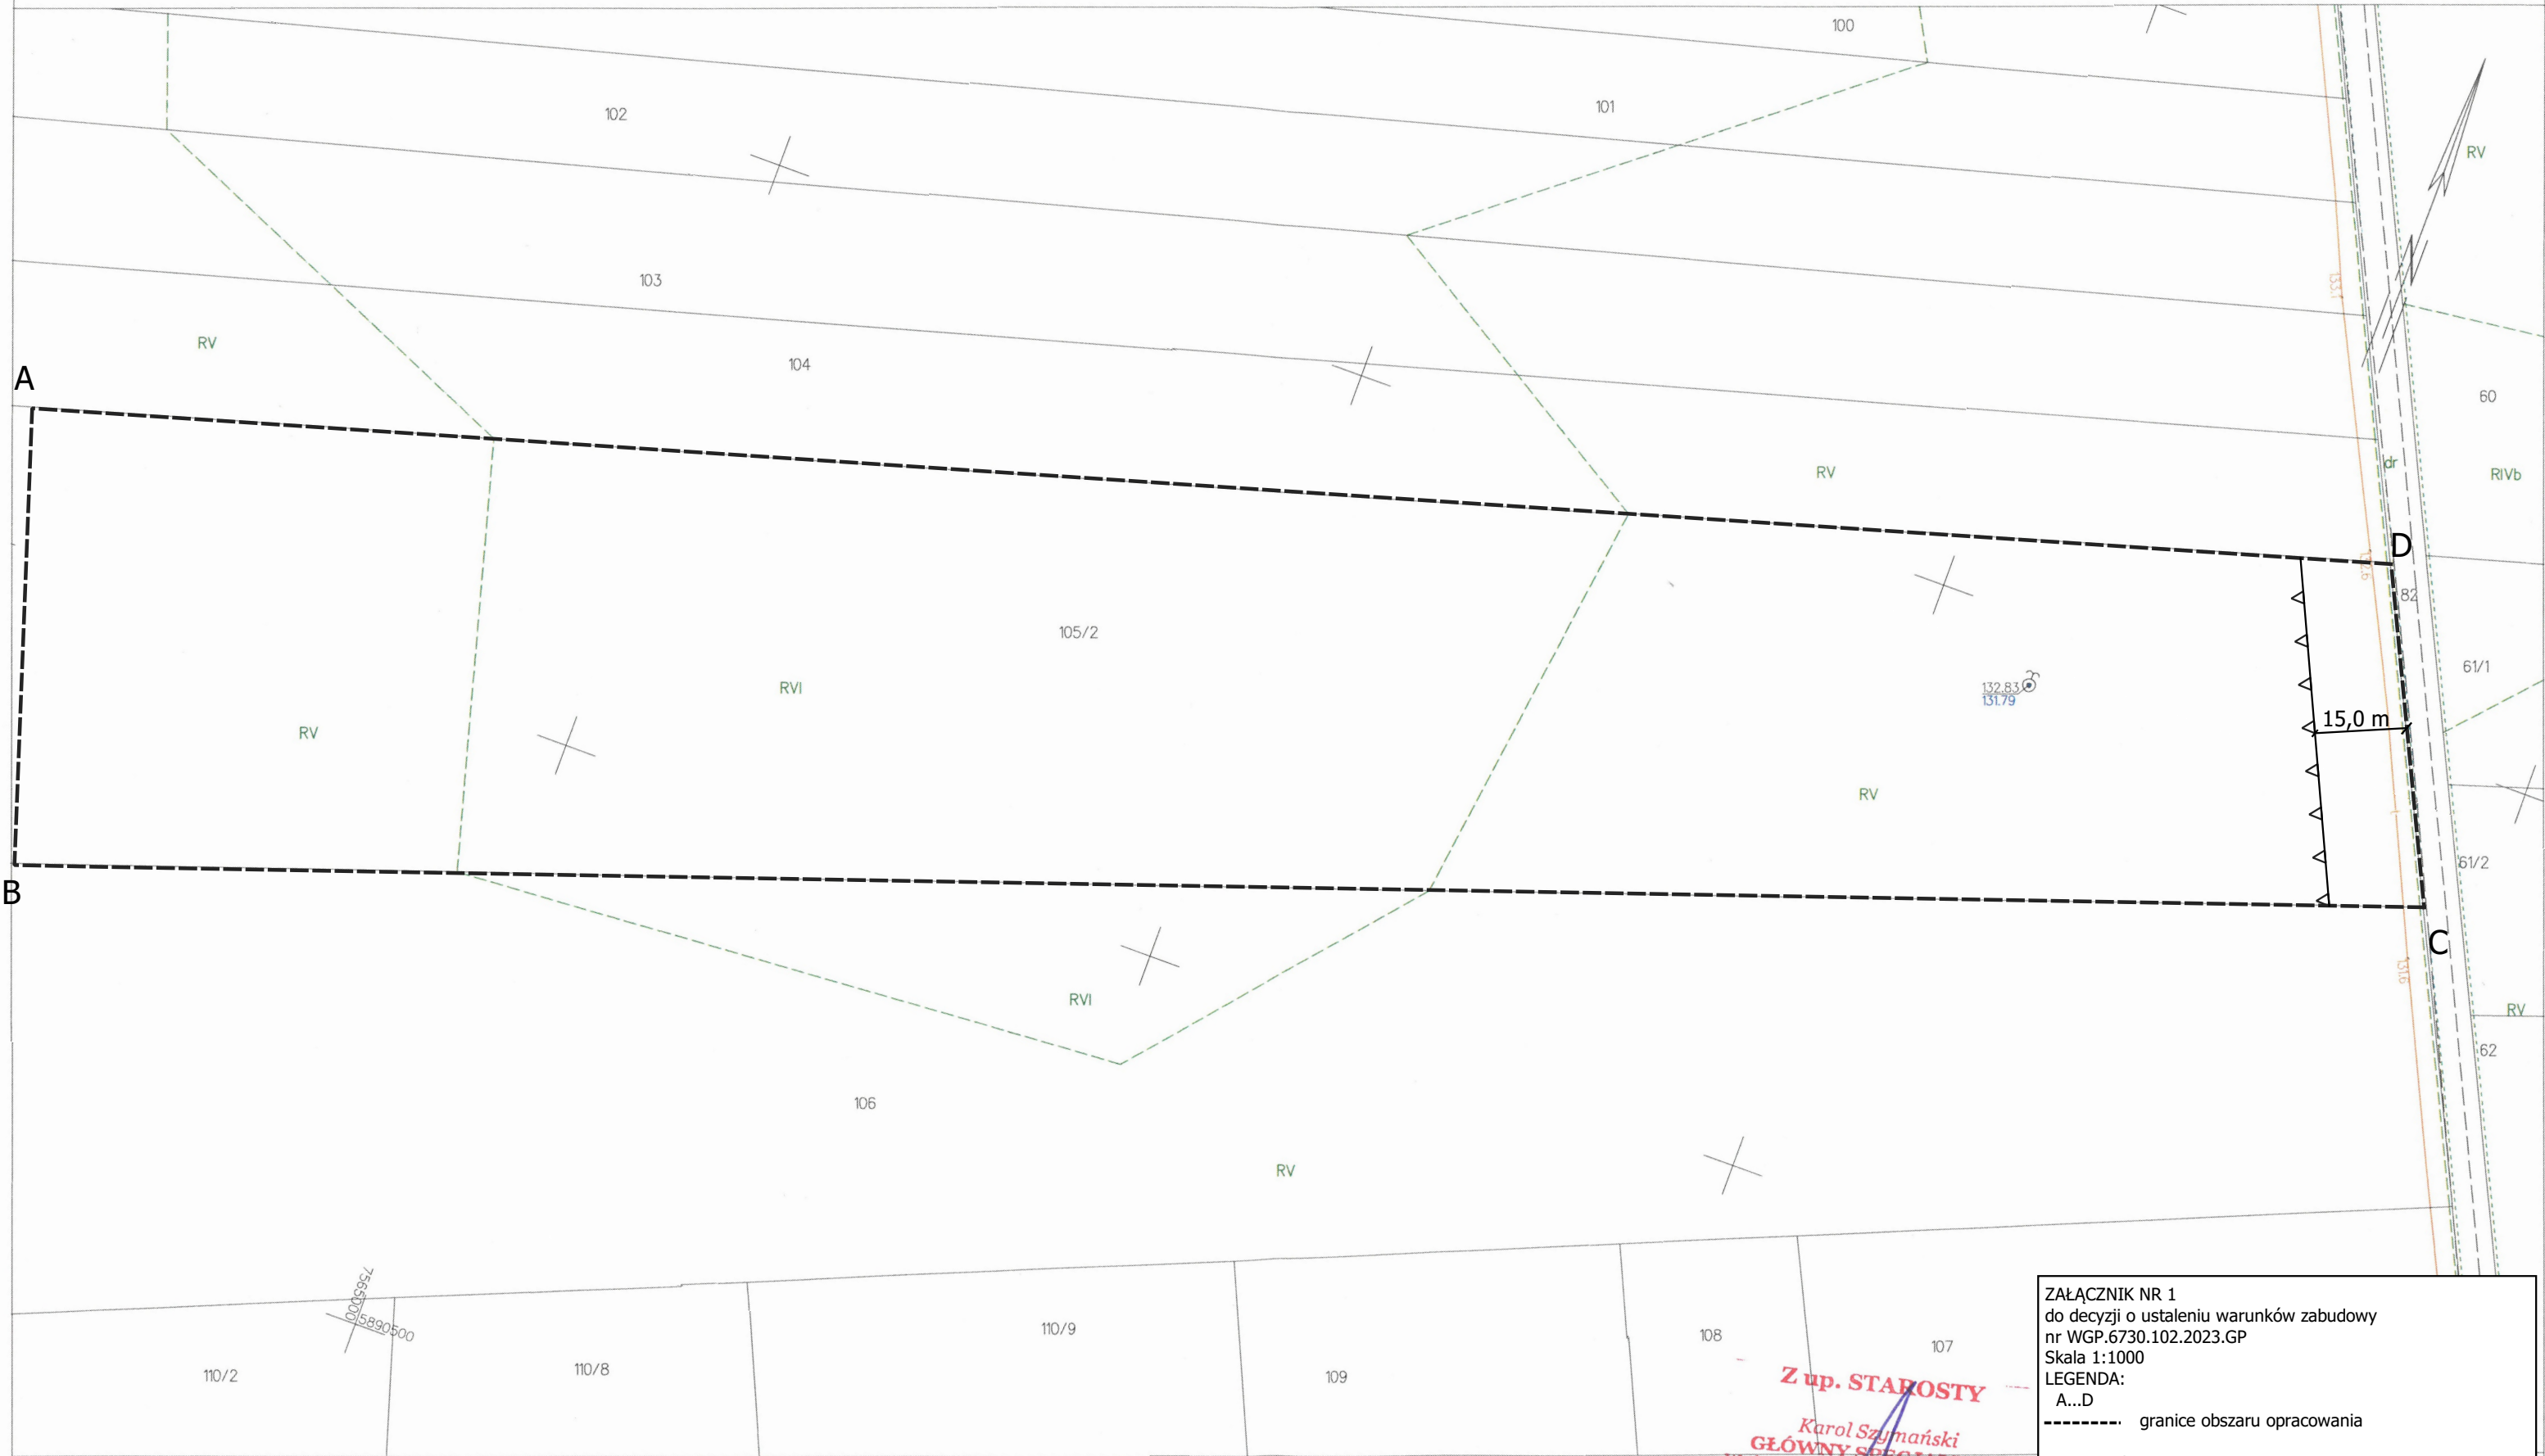

Łomża dn. 2023-05-05
Sporządził(a) wydruk: Karol Szymański

Z up. STAROSTY
Karol Szymański
GŁÓWNY SPECJALISTA
Wydział Geodezji, Kartografii, Katastru
i Gospodarki Nieruchomościami

ZAŁĄCZNIK NR 1
do decyzji o ustaleniu warunków zabudowy
nr WGP.6730.102.2023.GP
Skala 1:1000
LEGENDA:
A...D
----- granice obszaru opracowania
Opracował:
Grażyna Paluszkiewicz
inspektor
tel. 864737322