


WSTĘPNA KONCEPCJA PODZIAŁU NIERUCHOMOŚCI SKALA 1:1500

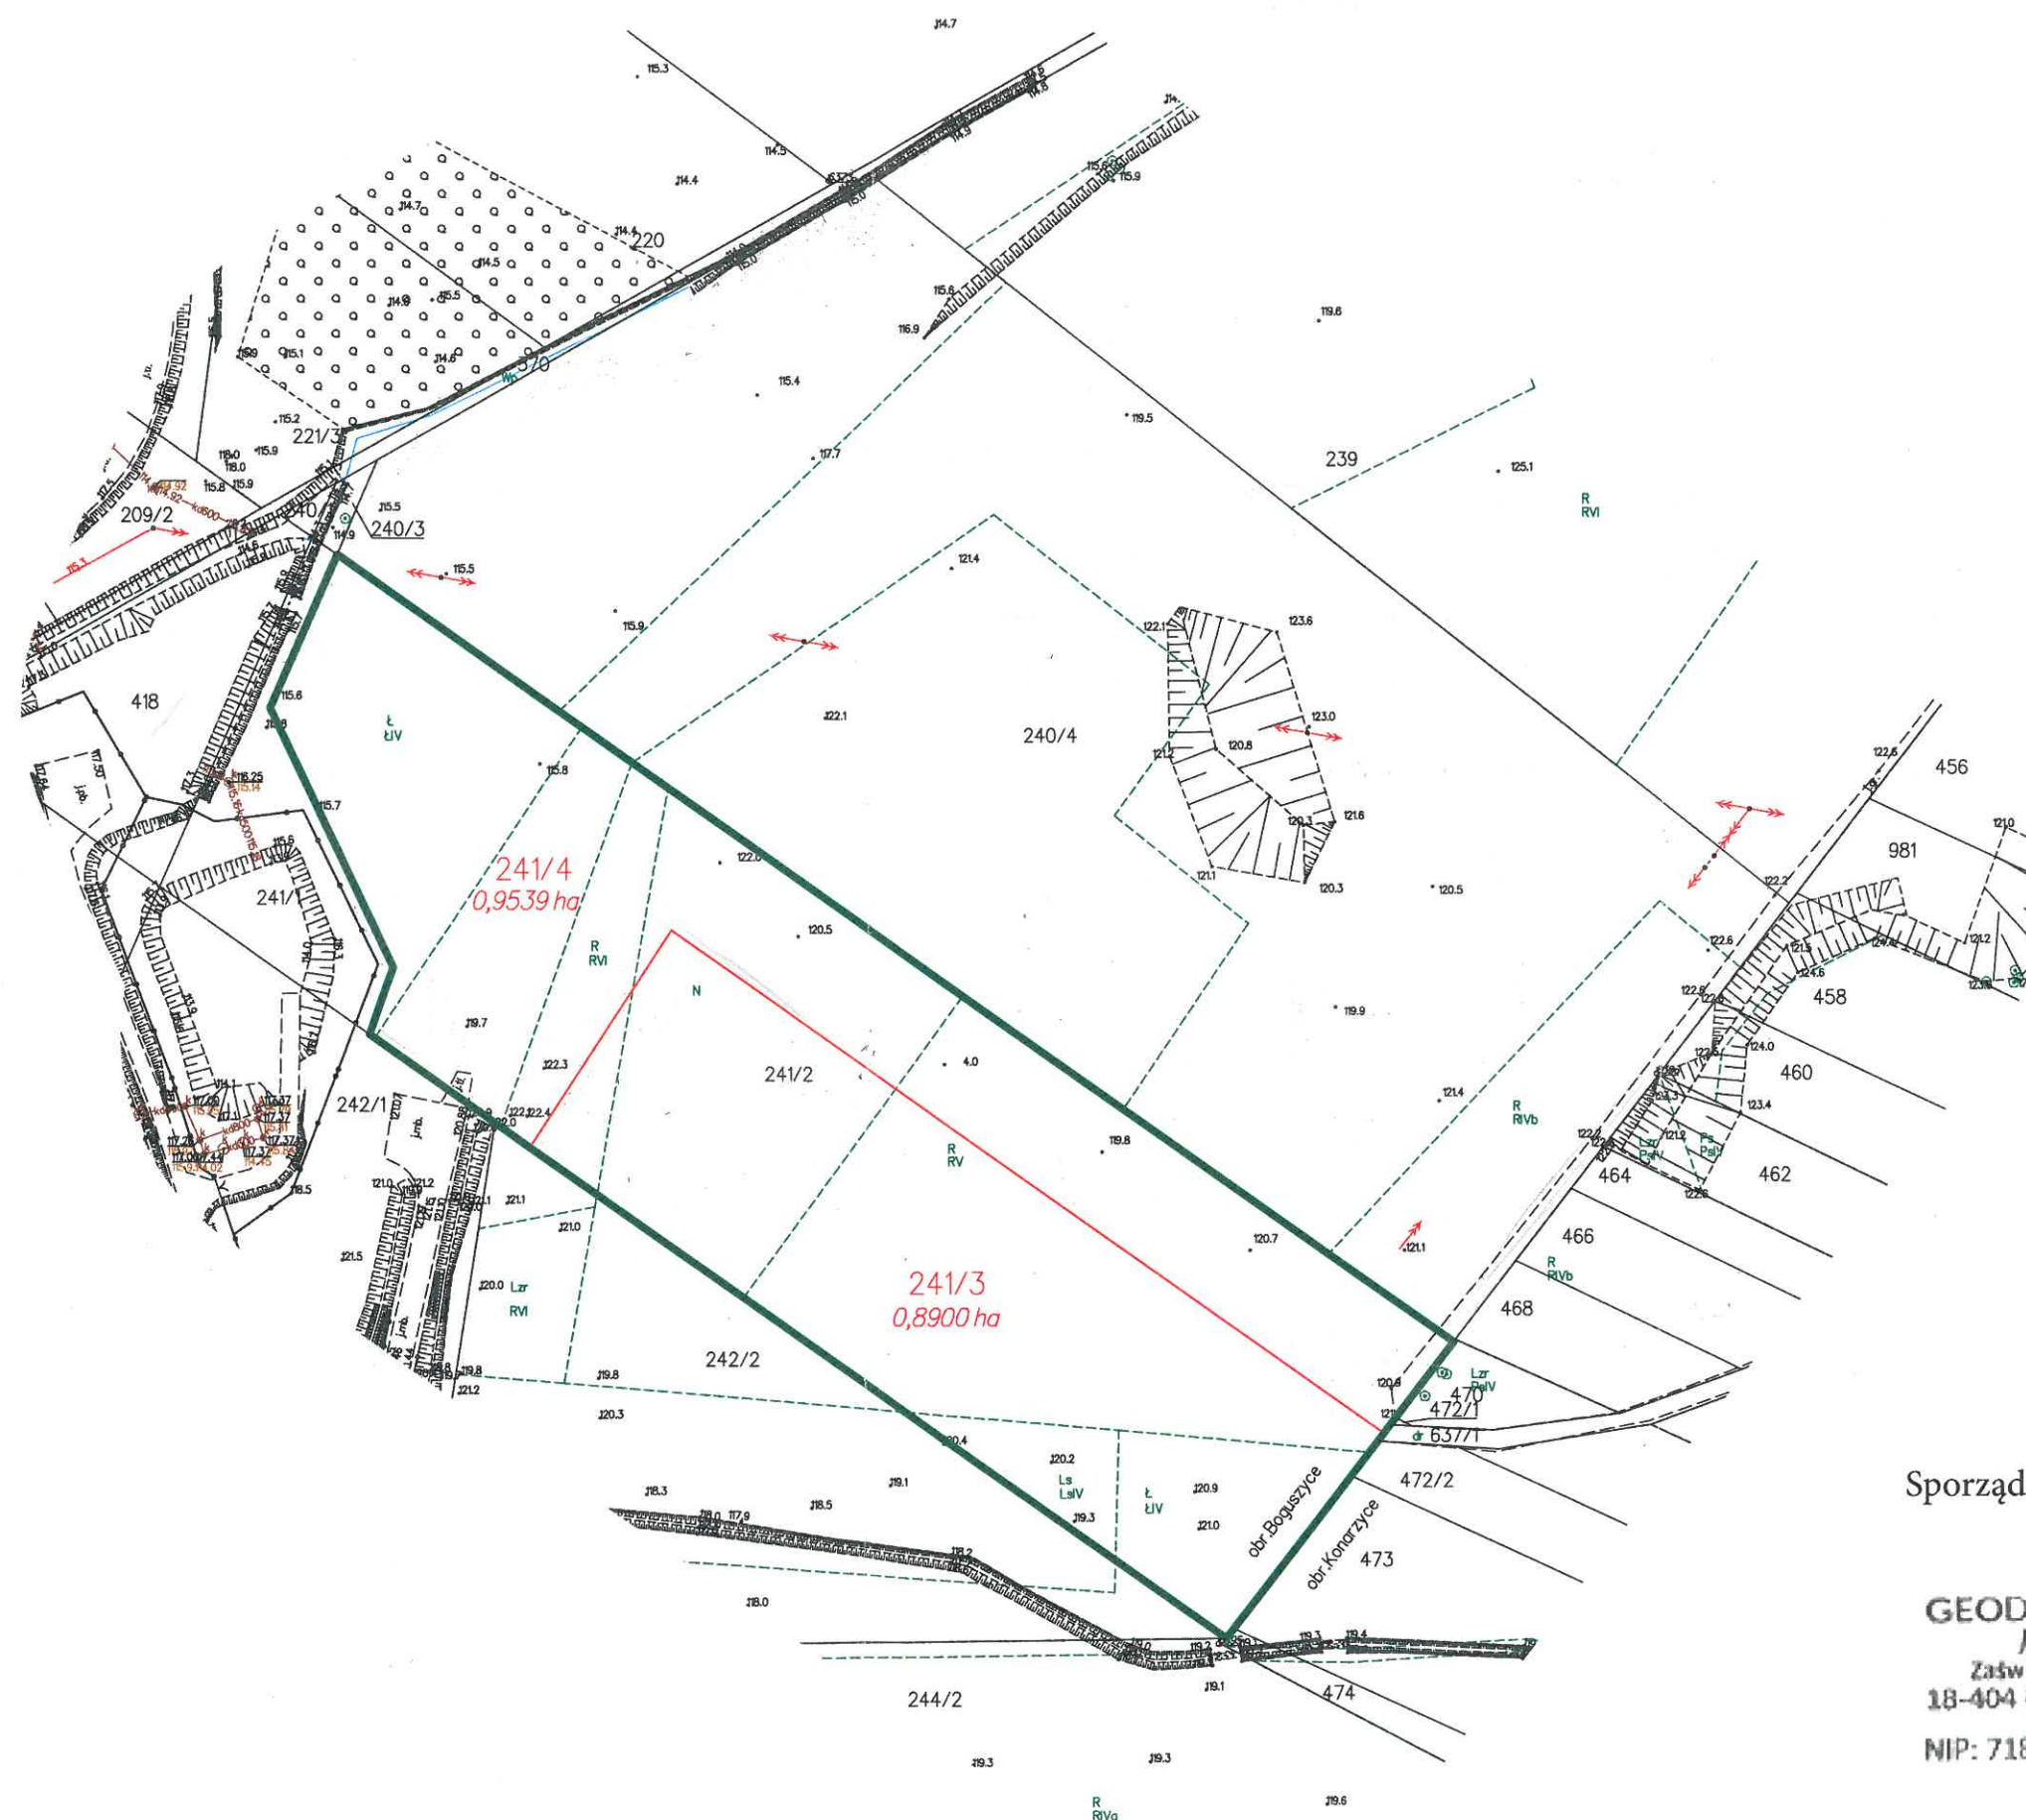

Sporządził:

GEODETA UPRAWNIONY
Jolanta Jaskółka
Zaświadczenie Nr 11918 MAGPIB
18-404 Łomża, ul. Kazimierska 16/49
tel. 604 584 626
NIP: 718-108-93-54, R-450145827