


PRZEKRÓJ KONSTRUKCYJNY

skala 1 : 50

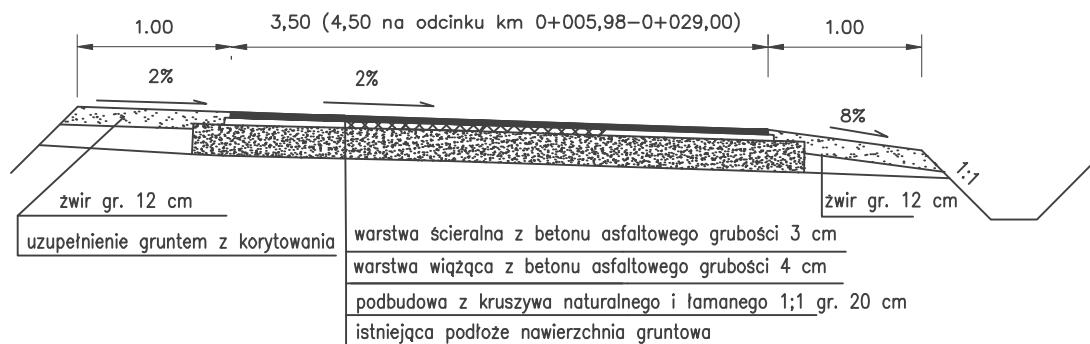

NOWDROG Usługi Projektowe – Janusz Nowakowski 18–400 Łomża, ul. Zdrojowa 31				
Obiekt: Przebudowa ulicy Grzybowej w Gielczynie				
Adres:				
Opracowanie: Projekt wykonawczy				
Tytuł rysunku: PRZEKRÓJ KONSTRUKCYJNY				
OPRACOWAŁ				
Branża:	Imię i nazwisko	Nr upr. proj.	Data	Podpis
Drogi	mgr inż. Janusz Nowakowski	UAN.7342–113/92	07.2007r.	
Faza:	Skala: 1:50		Nr Arkusza:	