


SCHEMAT WEWNĘTRZNYCH ROZPROWADZEŃ INSTALACJI SANITARNYCH

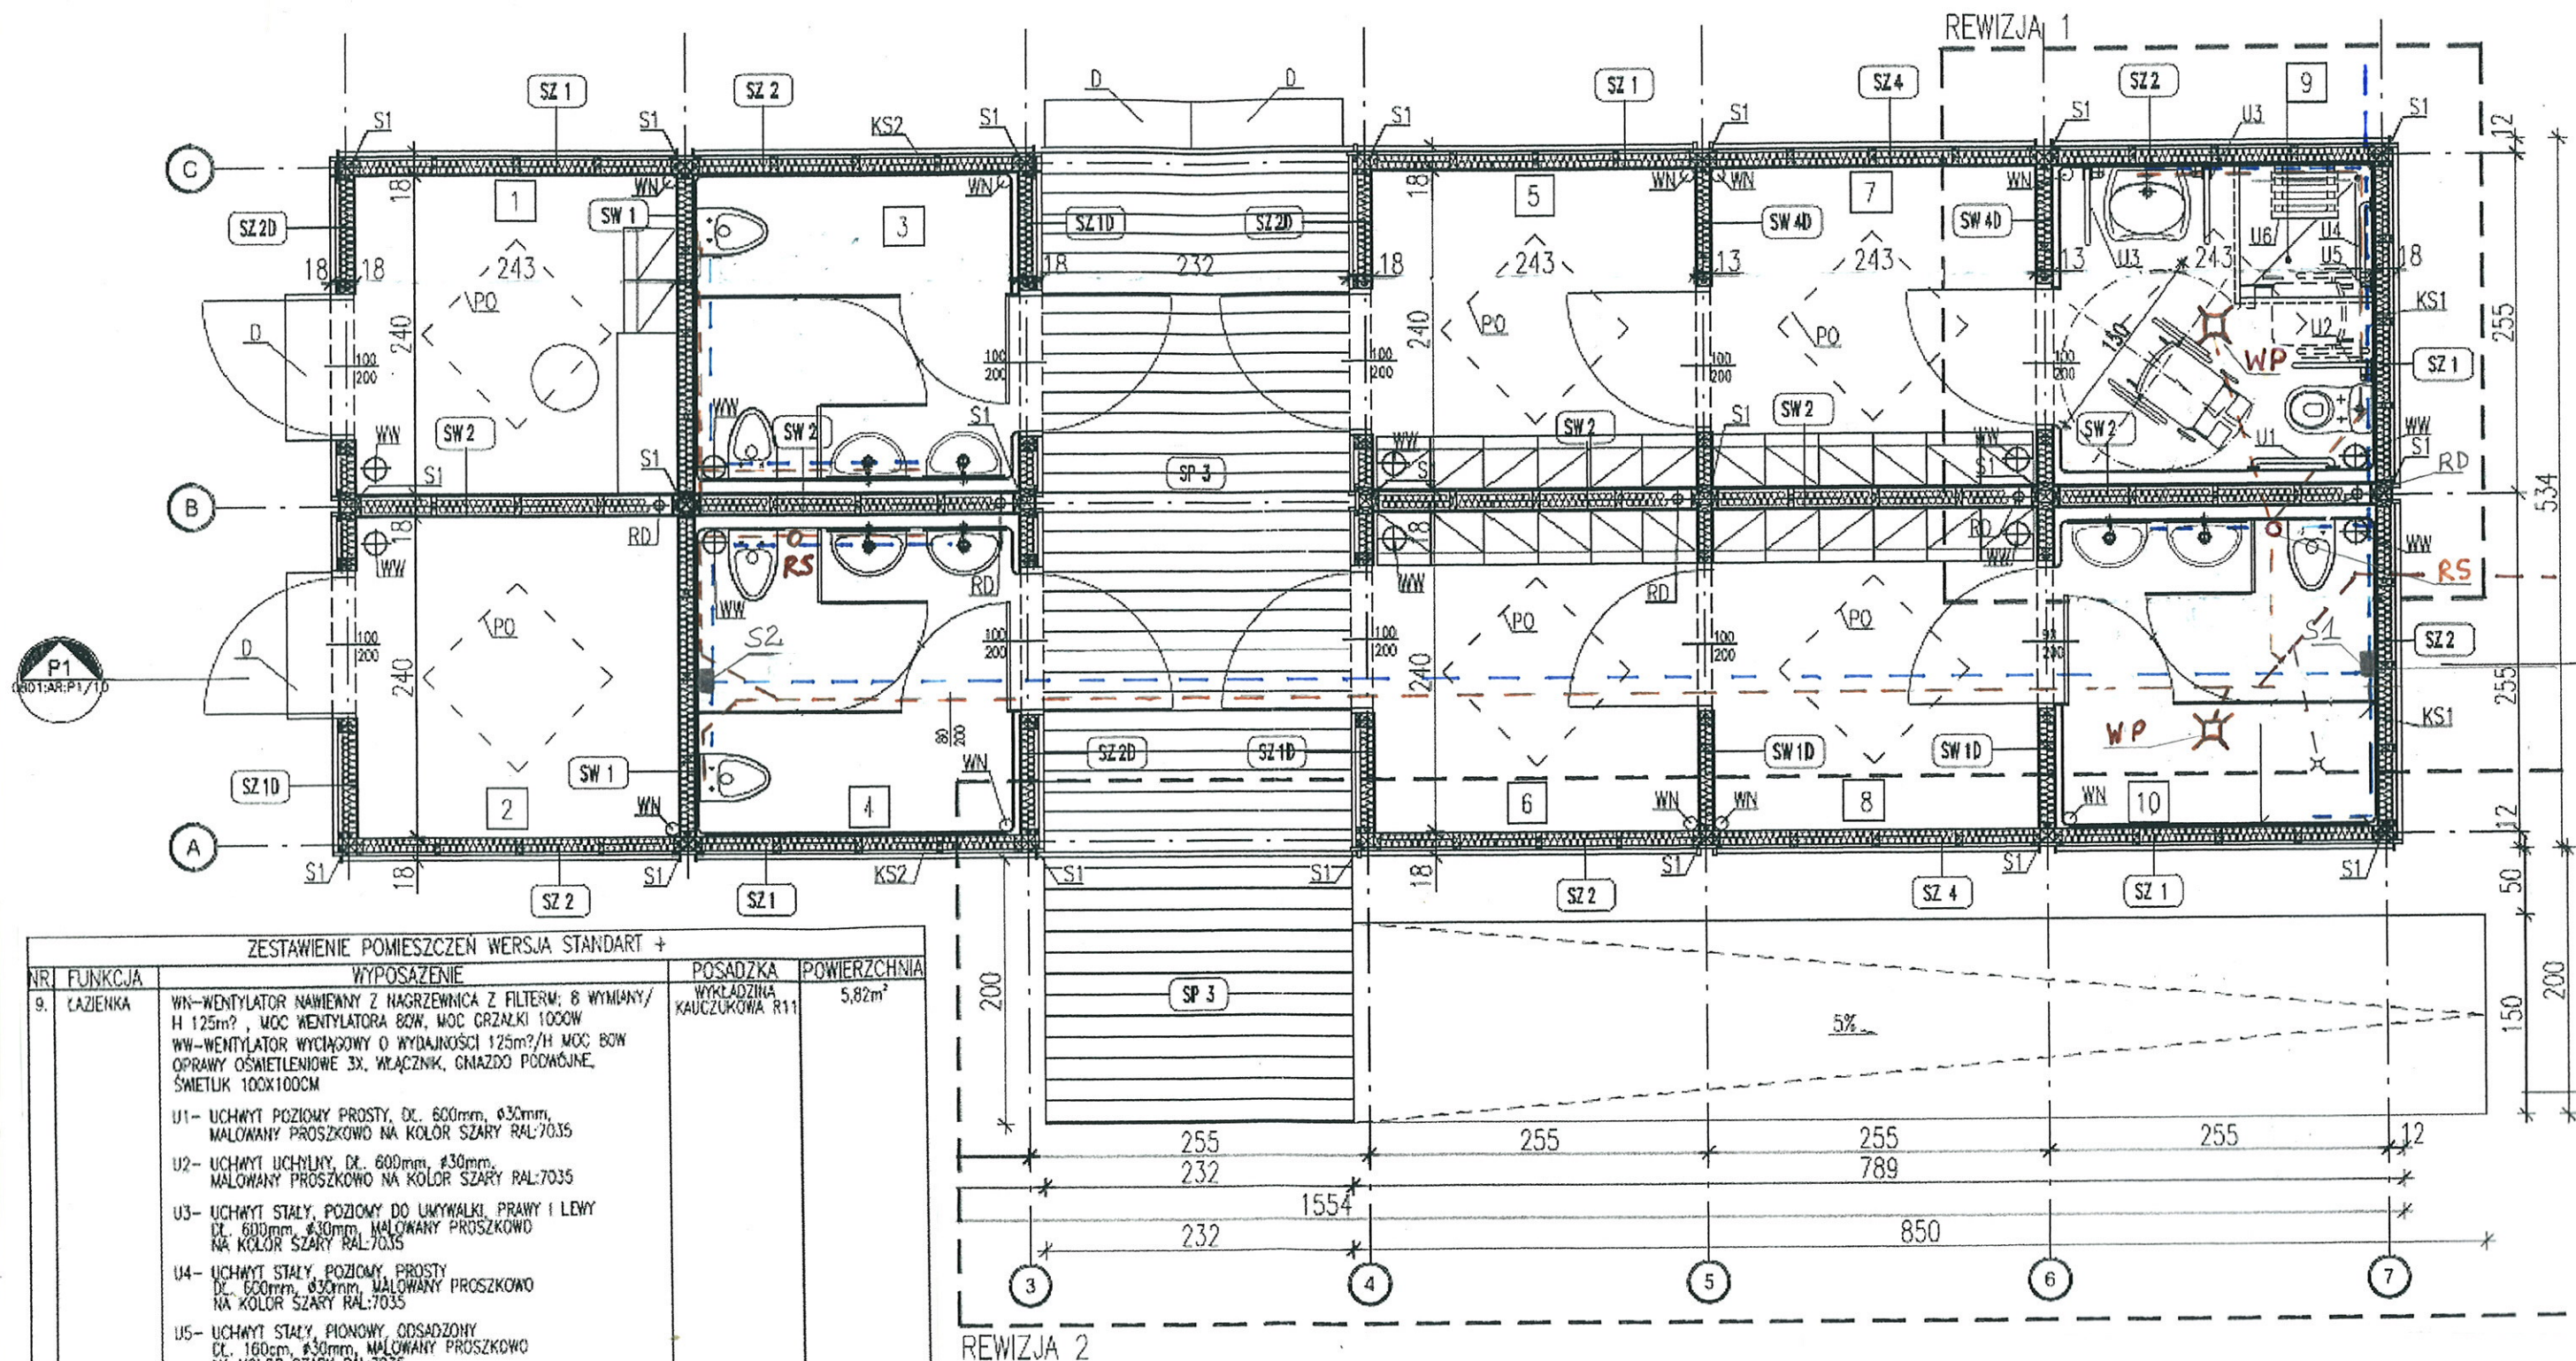

ZESTAWIENIE POMIESZCZEŃ WERSJA STANDARD +			
NR	FUNKCJA	WYPOSAŻENIE	POWIERZCHNIA
9.	ŁAZIENKA	<p>WN-WENTYLATOR NAMIENNY Z NAGRZEWNICĄ Z FILTREM; 8 WYMIANY/ H 125m²; MOC WENTYLATORA BOW, MOC GRZĄDKI 1000W</p> <p>WW-WENTYLATOR WYCIĄGOWY O WYDAJNOŚCI 125m³/H MOC BOW</p> <p>OPRAWY OŚWIETLENIOWE 3x, WŁĄCZNIK, GNIAZDO PODCÓJNE, ŚWIETLIK 100x100CM</p> <p>U1- UCHWYT POZIOMY PROSTY, DŁ. 600mm, Ø30mm, MALOWANY PROSZKOWO NA KOLOR SZARY RAL-7035</p> <p>U2- UCHWYT UCHYLNĄ, DŁ. 600mm, Ø30mm, MALOWANY PROSZKOWO NA KOLOR SZARY RAL-7035</p> <p>U3- UCHWYT STALY, POZIOMY DO UKRYWKI, PRAWY I LEWY DŁ. 600mm, Ø30mm, MALOWANY PROSZKOWO NA KOLOR SZARY RAL-7035</p> <p>U4- UCHWYT STALY, POZIOMY PROSTY DŁ. 600mm, Ø30mm, MALOWANY PROSZKOWO NA KOLOR SZARY RAL-7035</p> <p>U5- UCHWYT STALY, PIONOWY, ODSADZONY DŁ. 160cm, Ø30mm, MALOWANY PROSZKOWO NA KOLOR SZARY RAL-7035</p> <p>U6- KRZESIELKO PRYSZNICOWE SKŁADANE NA ŚCIANIE WYMIARY: SZER. 370mm/ 390mm, ZE STALI NIERDZEW. MALOWANE FARBĄ PROSZKOWĄ, POLIURETANOWĄ, TERMOODPORNOŚCIĄ NA KOLOR SZARY RAL-7035</p>	<p>POŚADZKA</p> <p>WYKŁADZINA KAUCZUKOWA R11</p> <p>5,82m²</p>

Opis rozpraw i dodatkowych zmian:

- rozprawienia kanalizacji sanitarnej PVC
- rozprawienia instalacji wodnej PE
- WP - wpusty podłogowe DN 50 z kratką ocynkową
- RS - pion kanalizacji sanitarnej DN 100 zakończony rurą wywiewną
- S1 i S2 - typowe skrzynki wętkowe 25x35x8 z zaworami odcinającymi i zamknięciem na klucz

Obiekt : Zespół boisk sportowych w ramach programu Pniewo , ul. Szkolna , Dz. Nr 2018/18		
Opracowanie : "Boisko w mojej gminie - Orlik 2012"		
Tytuł rysunku : RZUT WEW. INSTAL. SANITARNYCH		
Projektant :	inż. Robert Gruszczyński	Podpis :
Faza : PT	upr.bud.w spec.sanit. Nr LOM-82	
	Skala : 1:50	Nr Rys.: 6