

uzupełniono bez uwag.

ZEB Dystrybucja Sp. z o.o.
Zakład Spec. Łączn.
Inspektor Nadzoru
Stanisław Tyski





3.09.2006
Główny elektryk pomiarowego
ciężarownice ul. S. Zagadac
złup. RPD 2/1051/19007.
ZEB Dystrybucja Sp. z o.o.
Zakład Spec. Łączn.
Inspektor Nadzoru i Rozliczeń
Specjalista Kodyfikator
Kazimierz Kamiński

T_r 160kVA
U_n=15/0,4kV

istn. 4xAL35

istn. 8
KK-10,5/10

istn. ASXSn4x50 – 374m

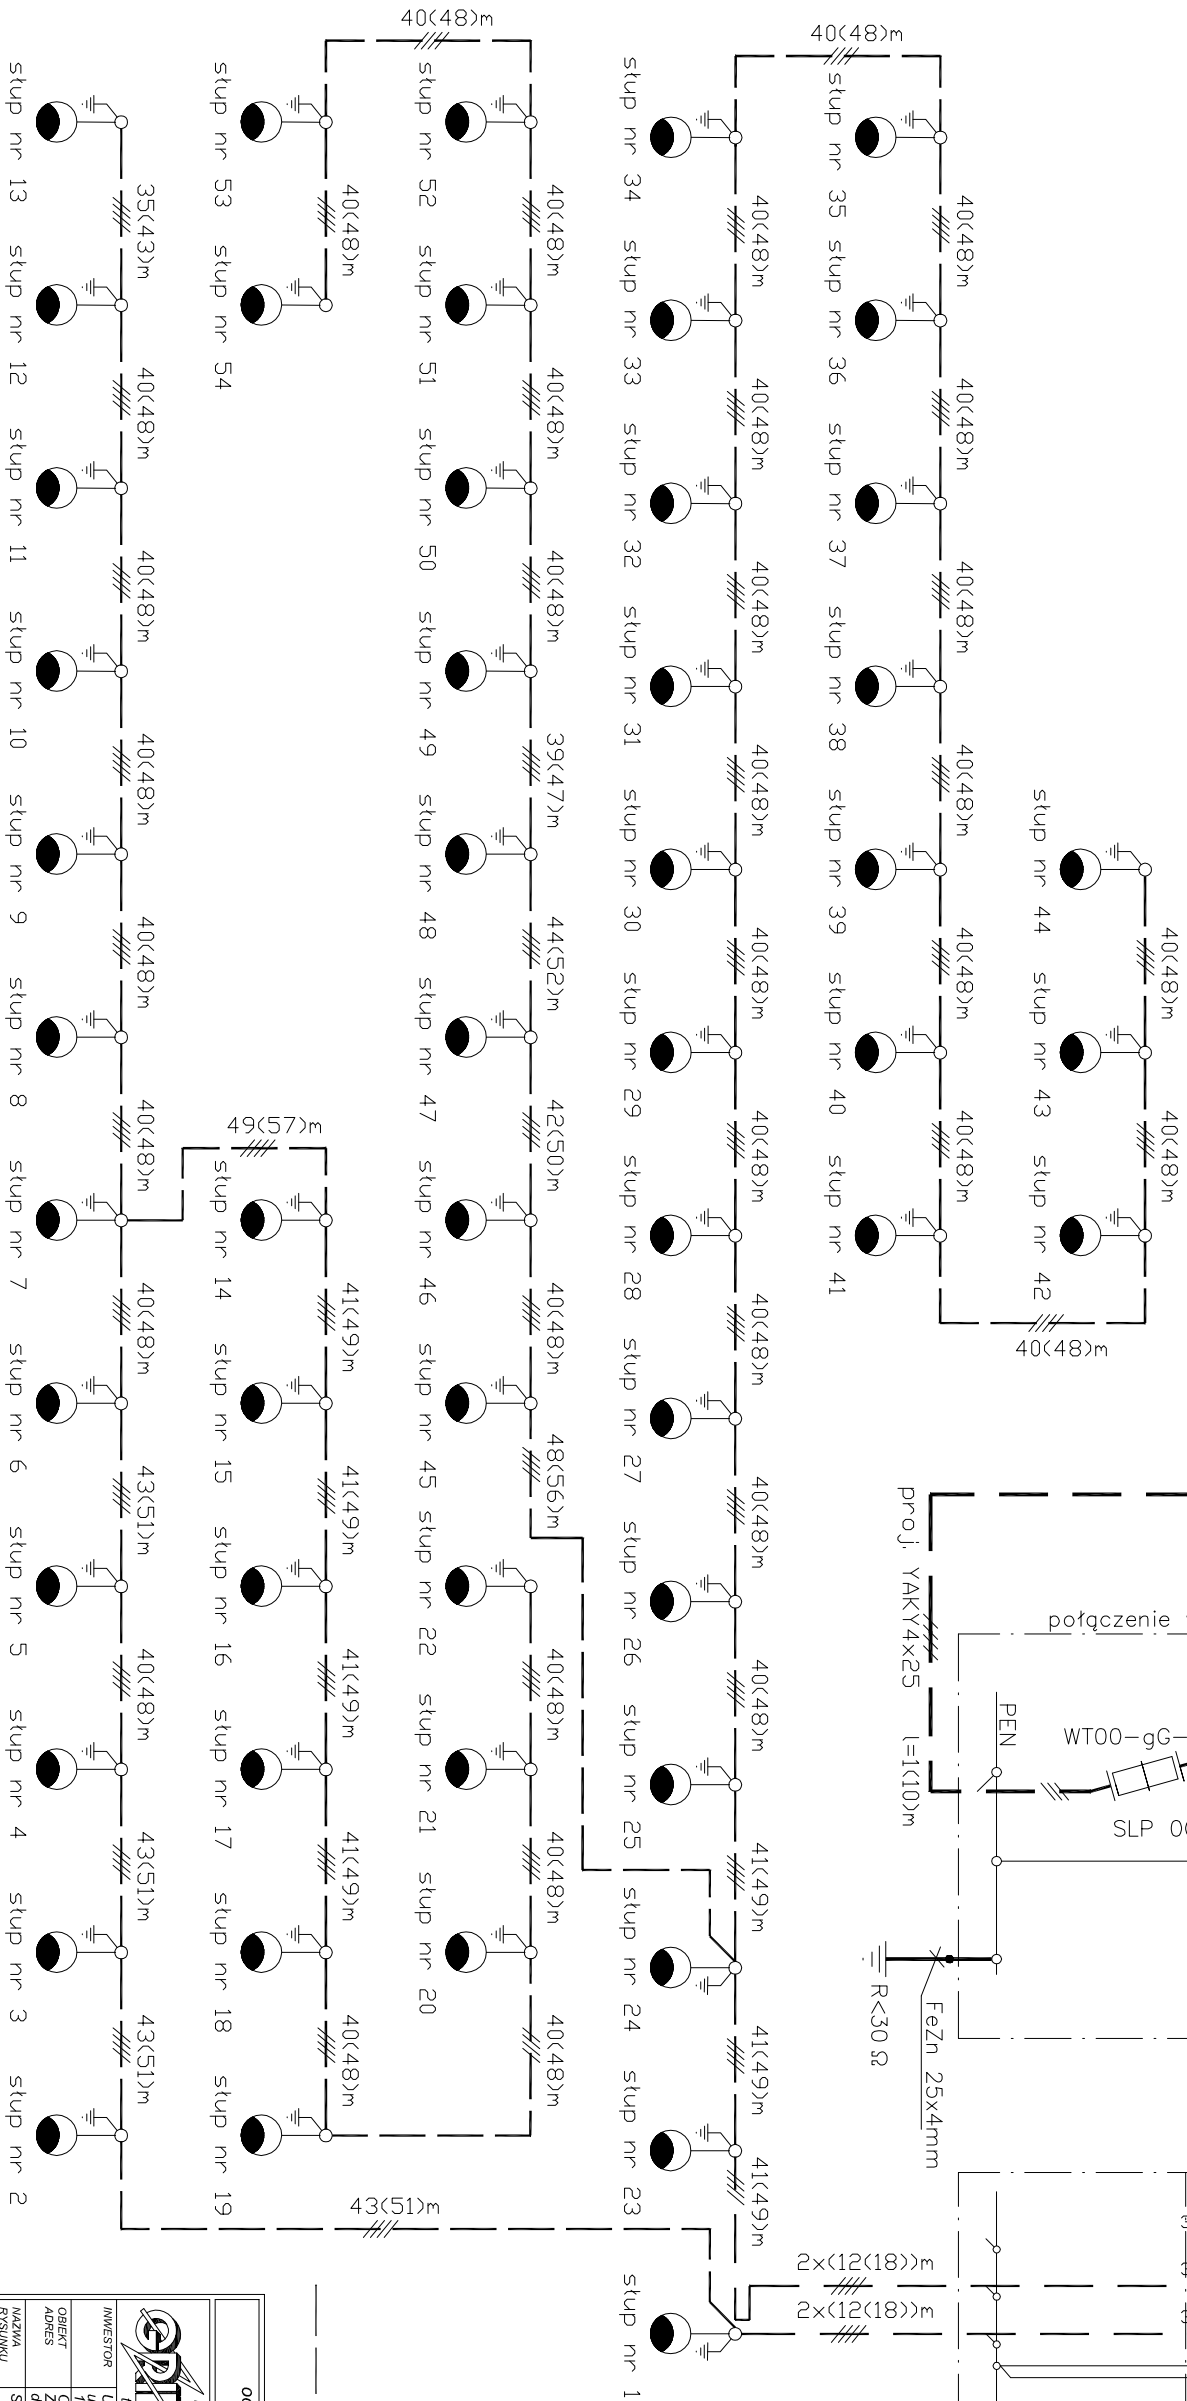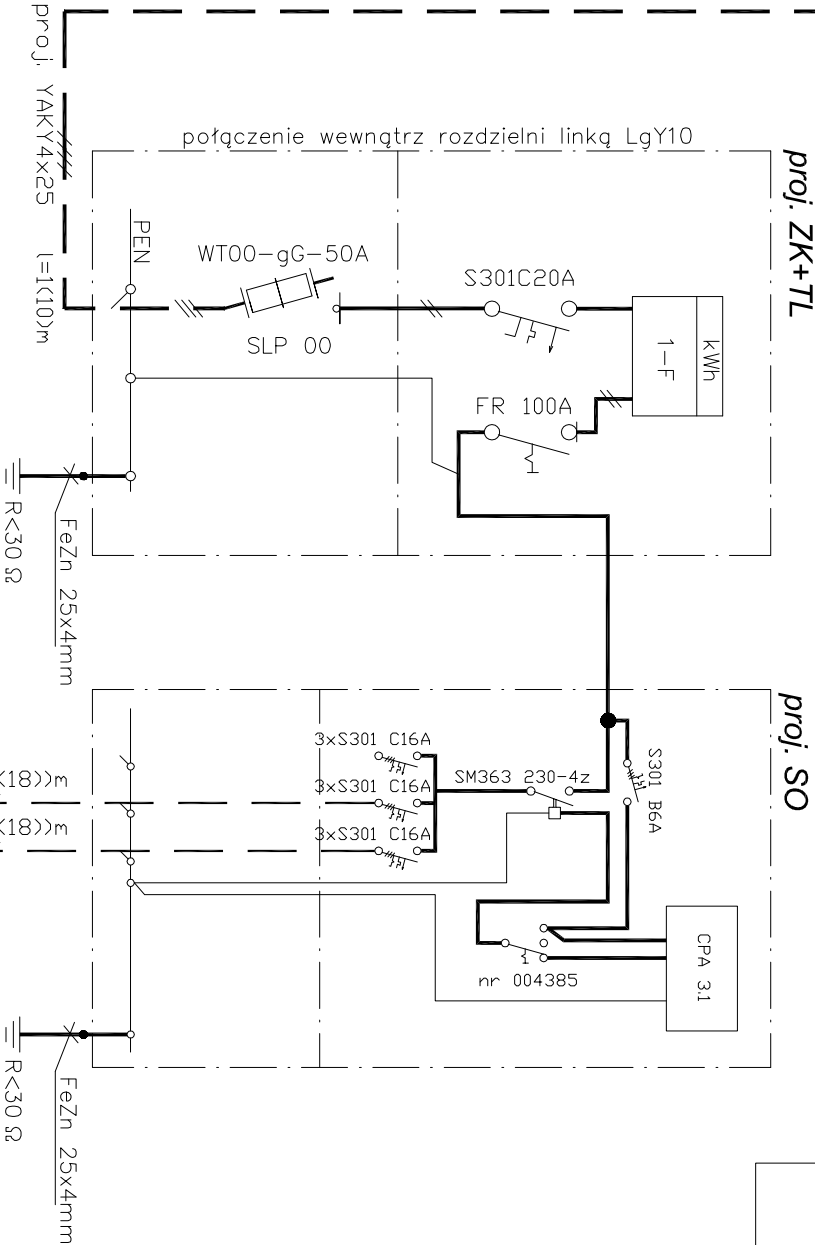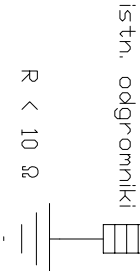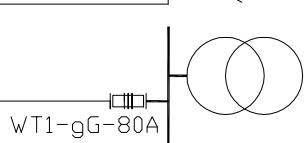

proj. YAKY4x25 i FeZn 25x4
w jednym rowie kablowym

ochrona przeciwpożarowa dodatkowa samoczynne wyłączenie zasilania			
Elektryczna Pracownia Projektowo - Inwestycyjna "GRID" Maciej Czerwonko			
18-400 Łomża ul. Polewa 33/12 R-200081400; NIP 718-125-81-30 tel.: 86 21622766; tel. kom.: 603 664 292; m.czerwonko@wp.pl			
INWESTOR Urząd Gminy Łomża ul. Marii Skłodowskiej Curie 1a			
OBJEKT Zasilanie uliczne dzielnicy nr 64, 72, 73 i 112.			
ADRES Schroniańskie zasilenia.			
NAZWA RYSUNKU			
PROJEKTANT mgr inż. Maciej Czerwonko			
NR UPK PDL/0062/PWOEN/4; PDL/IE018704			
SPRAWDZ inż. Marek Czerwonko			
NR OKS UAN73421091; PDL/IE024801			
PODPIS NR PRS E-06			
NR STR. NR STR.			

Utworzył projekt i uzgodnił z inwestorem, wykonawcą, nadzorcą, odbiorcą i innymi zainteresowanymi stronami. Wykonalność projektu została potwierdzona przez inwestora. Utworzył o prawie autorskim i prawach pokrewnych, ochrona której będzie dochodzona z całą siłą prawa zgodnie z obowiązującym prawem. (Załącznik nr 1, pkt 2.19a.1)