


PRZEKROJE NORMALNE


Skala 1:50

OD KM 0+000,00 DO KM 0+069,31

OD KM 0+338,58 DO KM 0+480,85

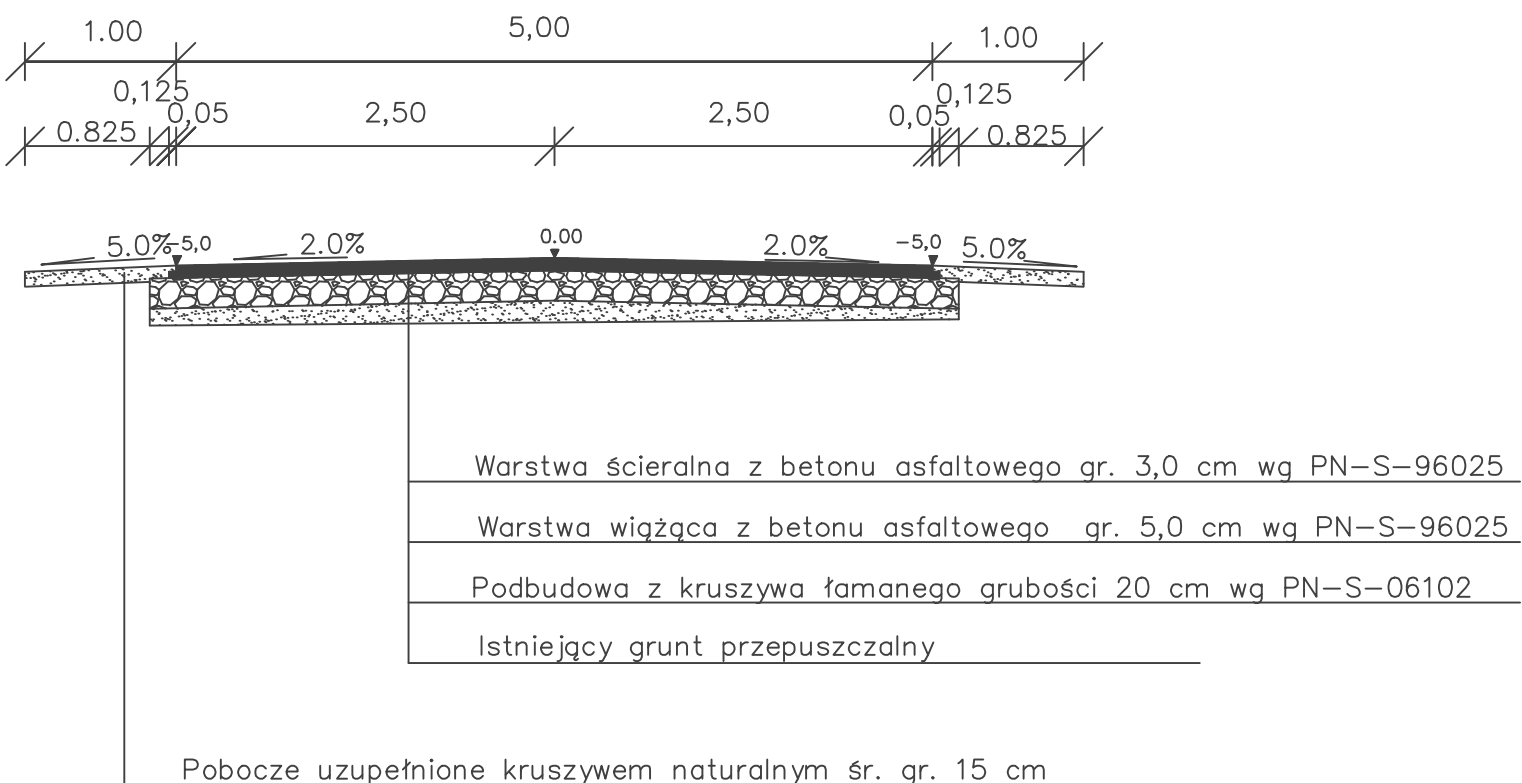


KM 0+099,31 DO KM 0+132,77

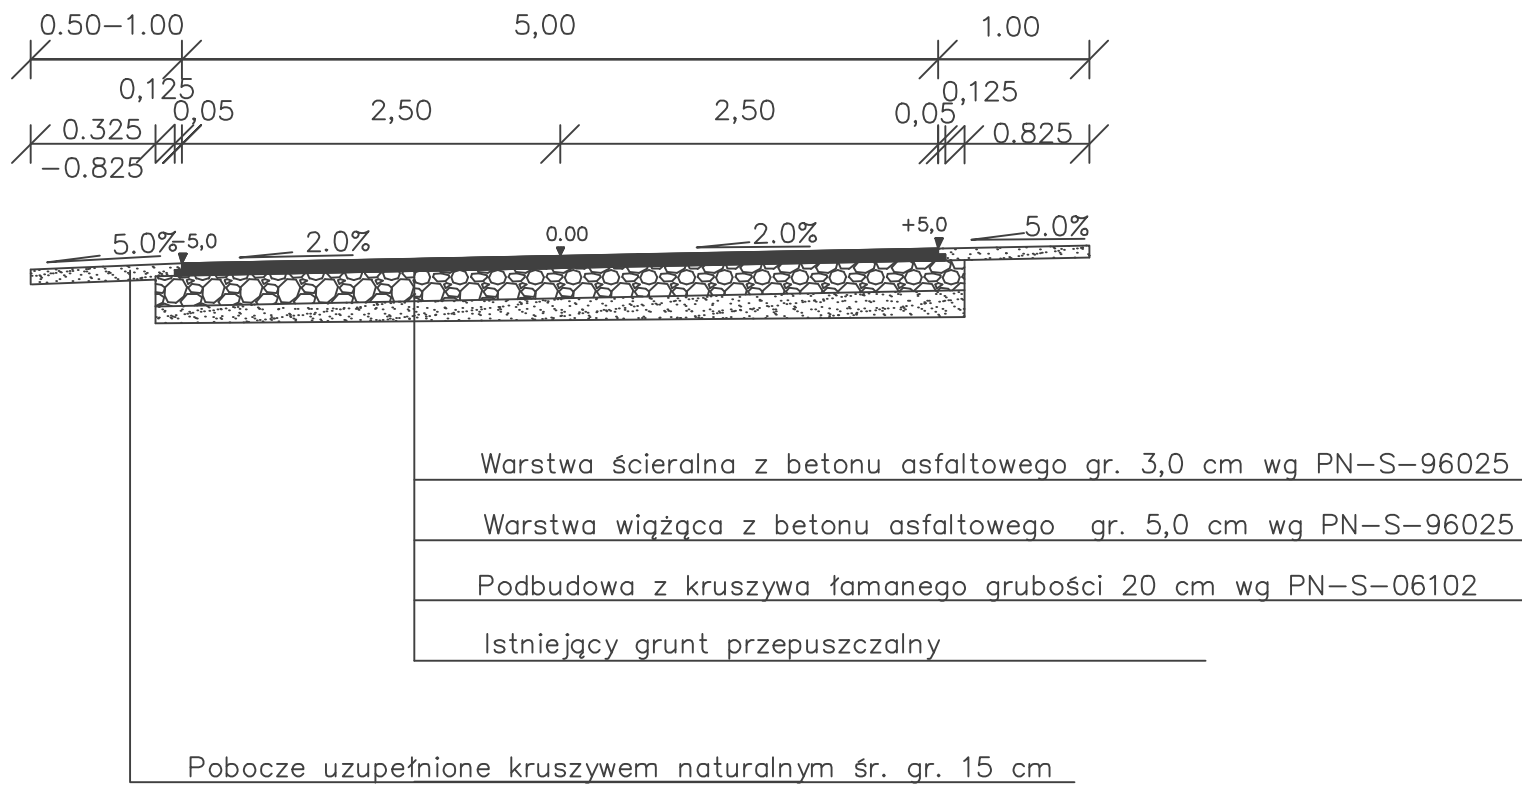


KM 0+069,31 DO KM 0+099,31

KM 0+132,77 DO KM 0+167,05

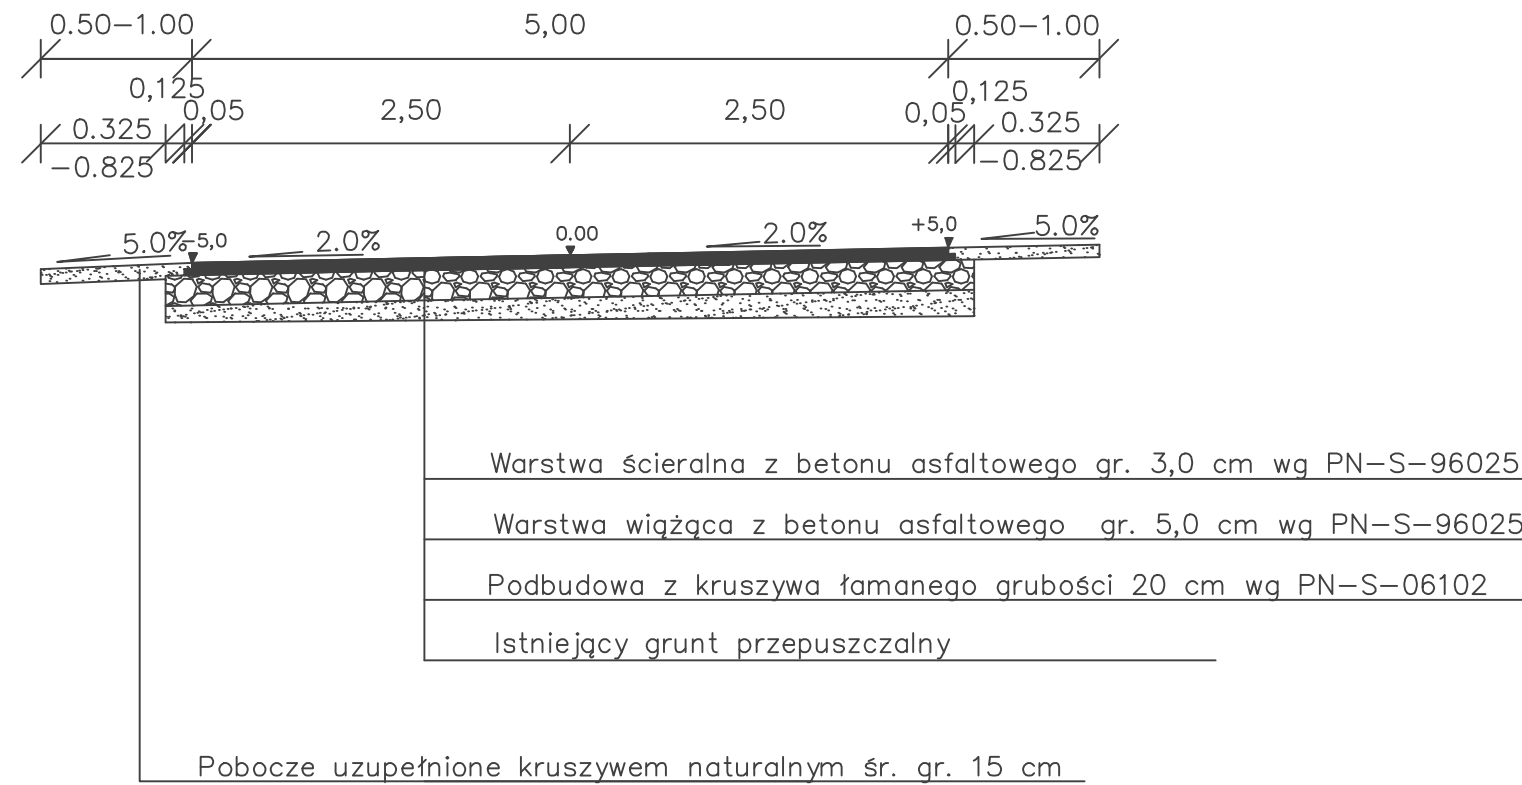


KM 0+201,33 DO KM 0+308,58

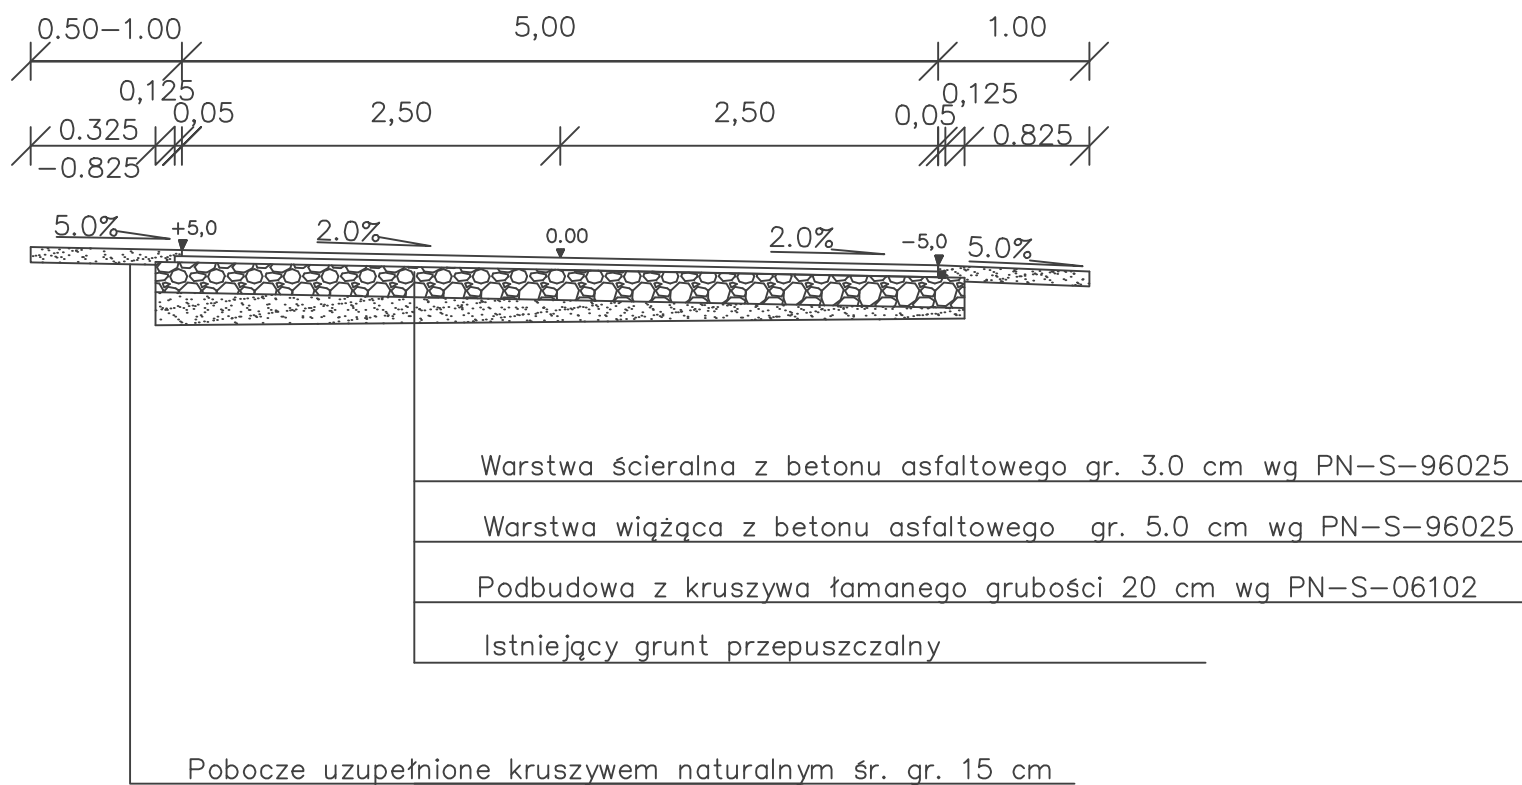

KM 0+167,05 DO KM 0+201,33

KM 0+308,58 DO KM 0+338,58

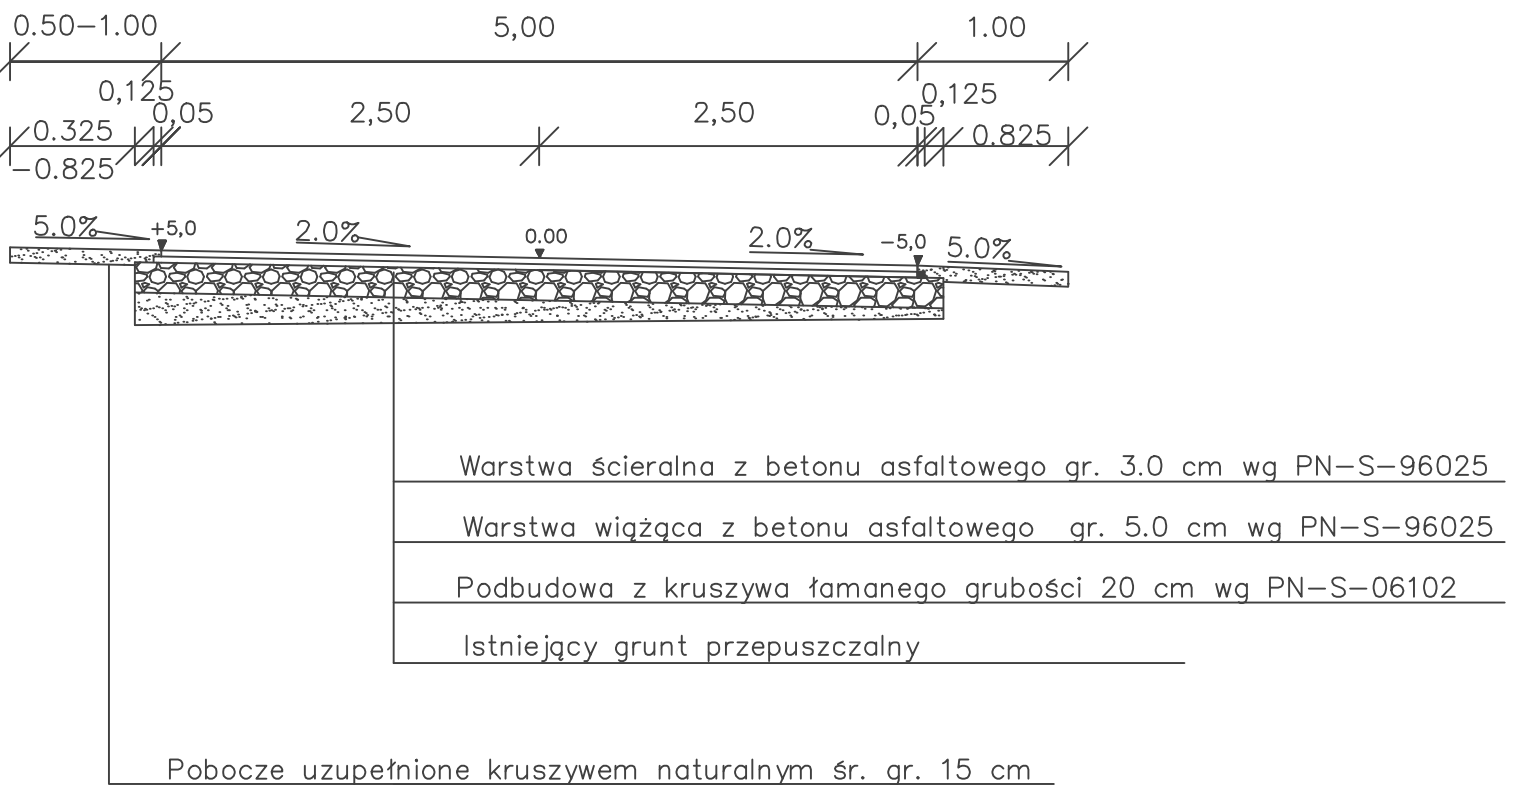

OBIEKT: Droga gminna ulica Szkolna w Pniewie	Rys. nr 4
NAZWA RYS: PRZEKROJE NORMALNE	Skala: 1:50
STADIUM – PB	Data: 10.05.2009r.
OPRACOWAŁ:	SPRAWDZIŁ: