



PRZEKROJE NORMALNE

Skala 1:50


OD KM 0+000,00 DO KM 0+084,68

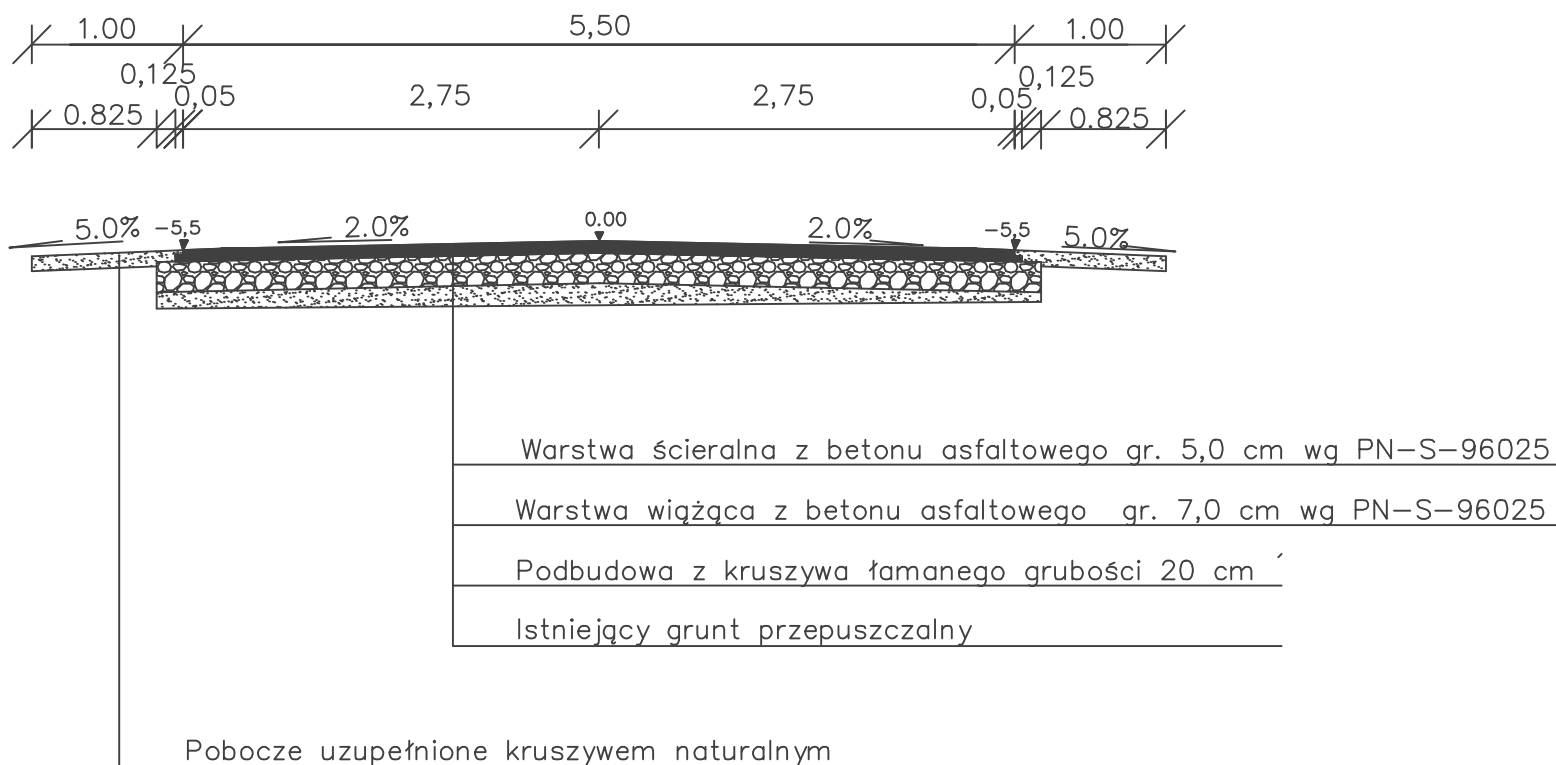


OD KM 0+084,68 DO KM 0+109,68

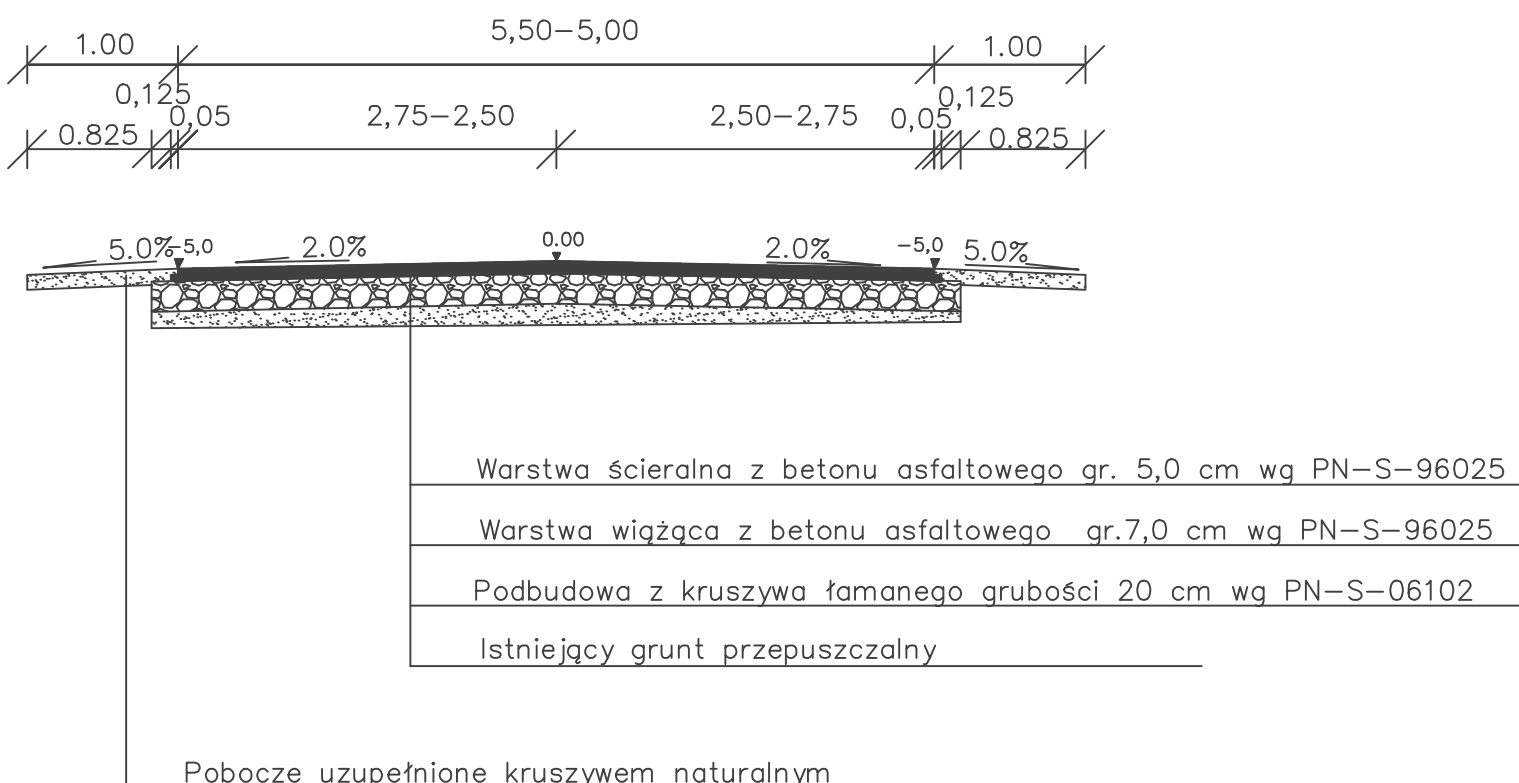


OD KM 0+109,68 DO KM 0+286,53

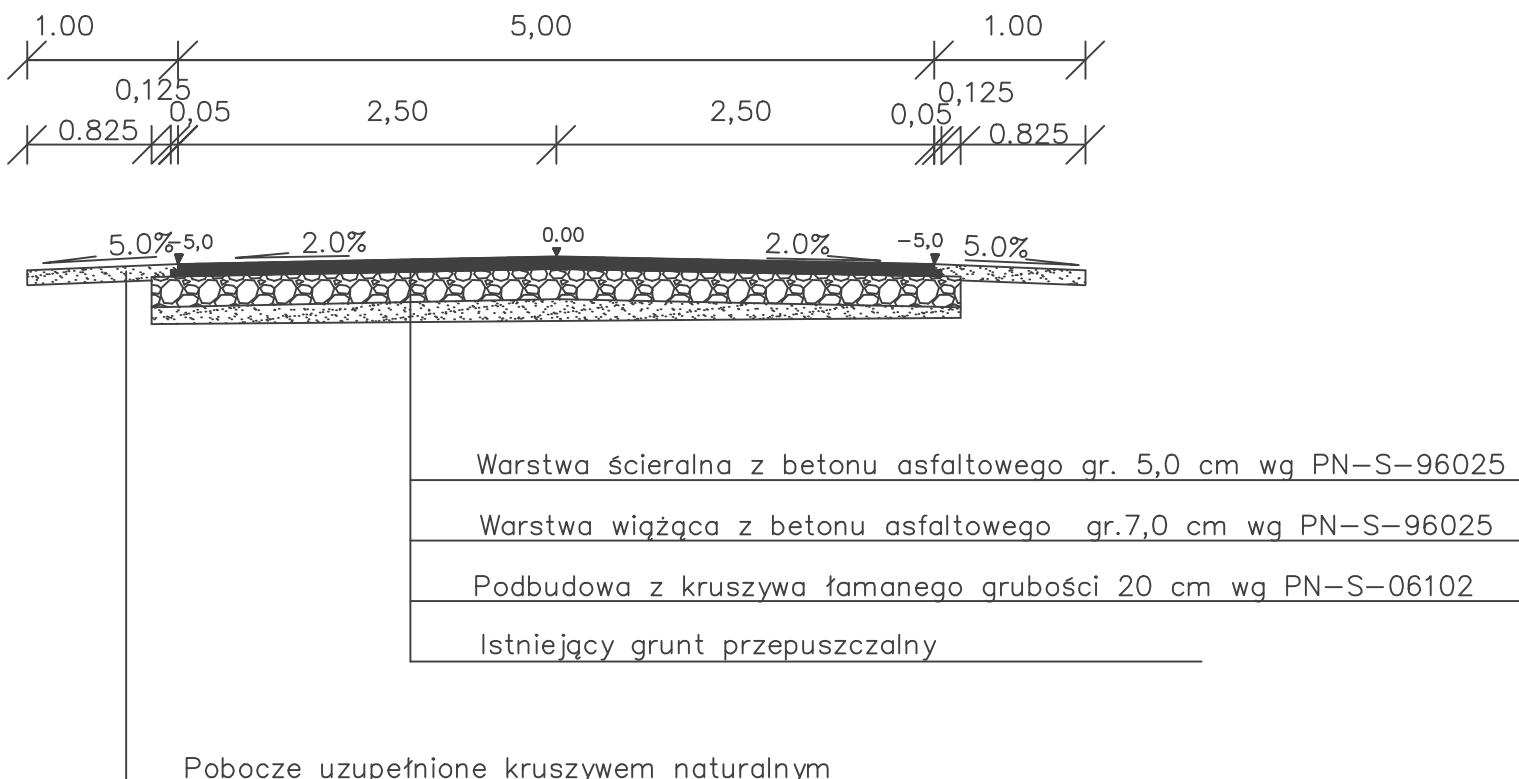

OD KM 0+286,53 DO KM 0+311,53

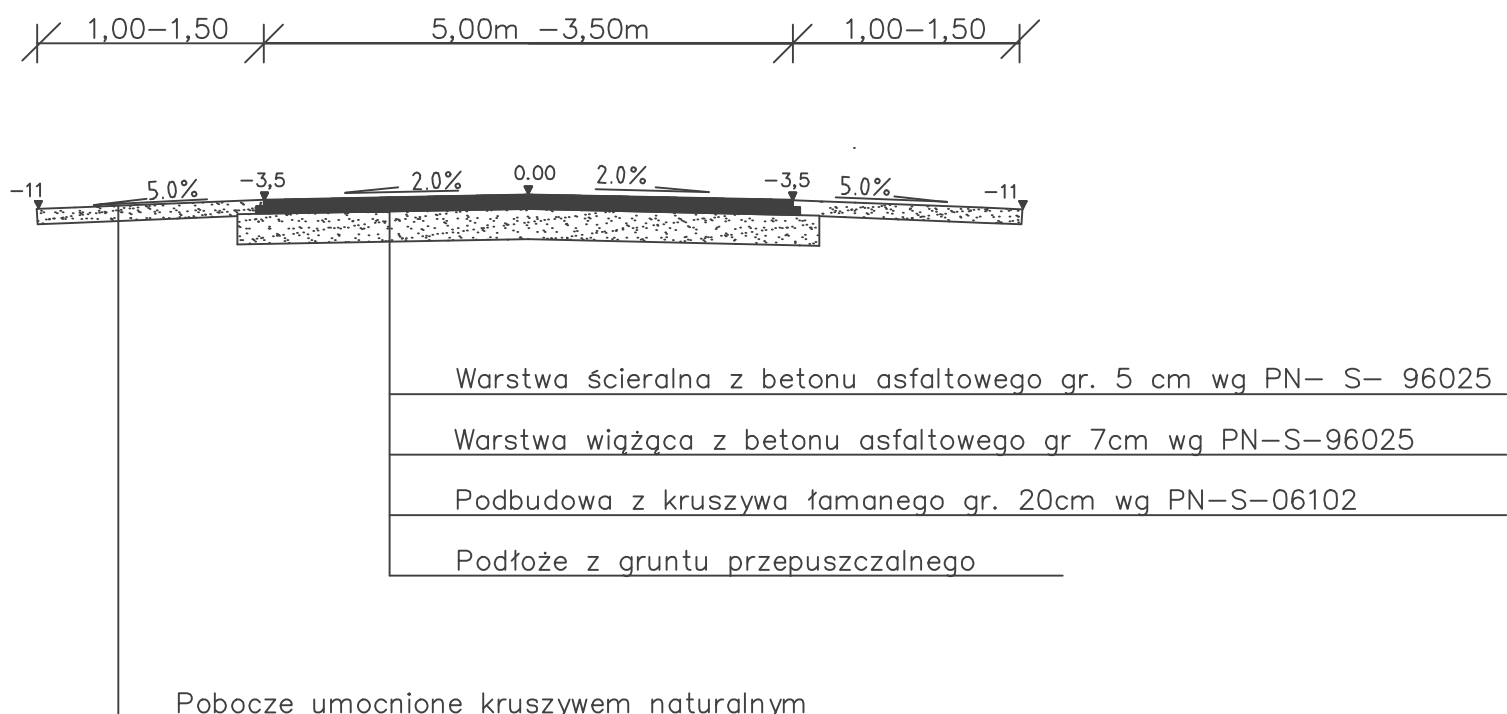

OD KM 0+311,53 DO KM 0+564,47

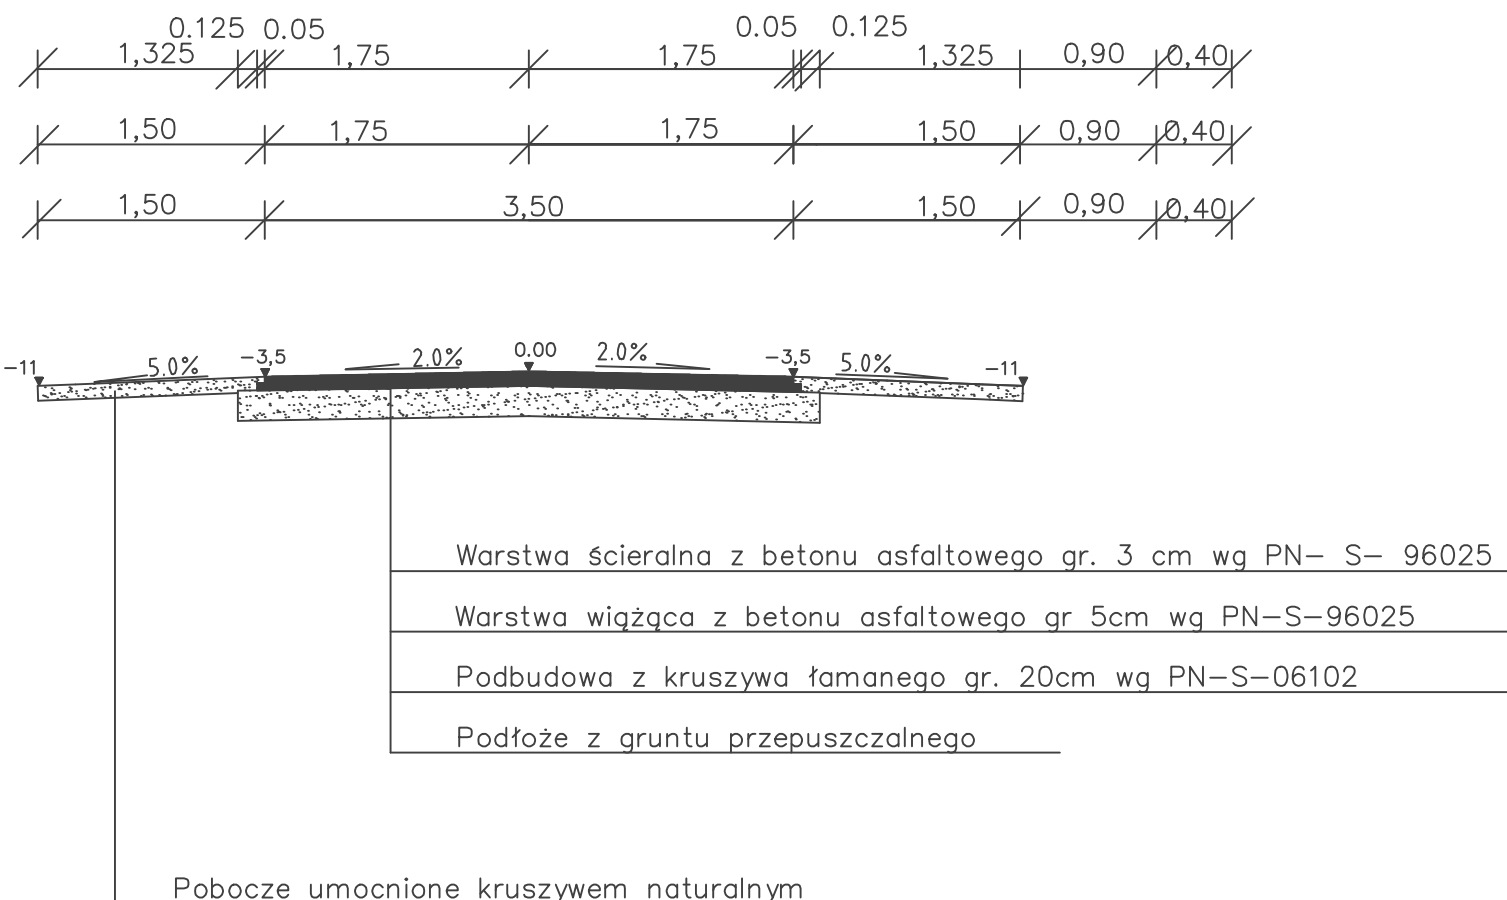

OBIEKT: DROGA-UL. SZKOLNA w PODGÓRZU	Rys. nr 4
NAZWA RYS: PRZEKROJE NORMALNE	Skala: 1:50
STADIUM - PB	10.04.2009
OPRACOWAŁ:	SPRAWDZIŁ: