
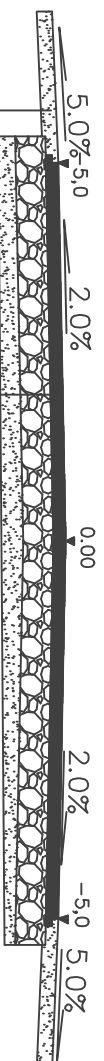


PRZĘKROJE NORMALNE

Skala 1:50

OD KM 0+000,00 DO KM 0+455,95

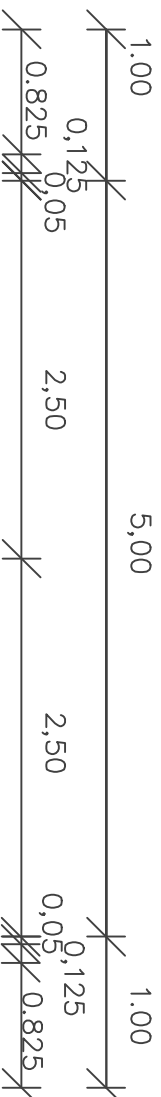

Warstwa ścierna z betonu asfaltowego gr. 3,0 cm wg PN-S-96025

Warstwa wiążąca z betonu asfaltowego gr.5,0 cm wg PN-S-96025

Podbudowa z kruszywa łamanego grubości 20 cm wg PN-S-06102

Istniejący grunt przepuszczalny	
---------------------------------	--

Pobocze uzupełnione kruszywem naturalnym śr. gr. 12 cm

OBIEKT: Droga gm.ul. Kręta w Starych Kupiskach	Rys. nr 3
NAZWA RYS: PRZEKROJE NORMALNE	Skala: 1:50
STADIUM – PB	Data: 10.04.2009
OPRACOWAŁ:	SPRAWDZIŁ: