



Skala 1:50

OD KM 0+000,00 DO KM 0+030,00
OD KM 0+283,00 DO KM 0+399,80

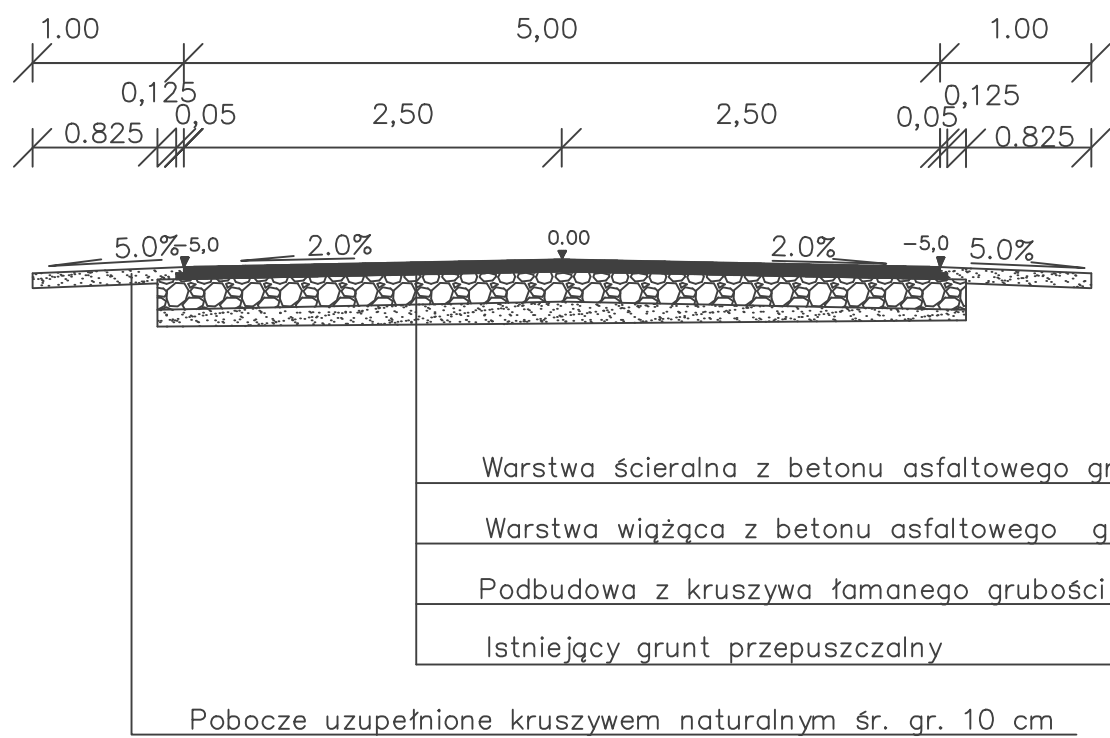

OD KM 0+030,00 DO KM 0+283,00

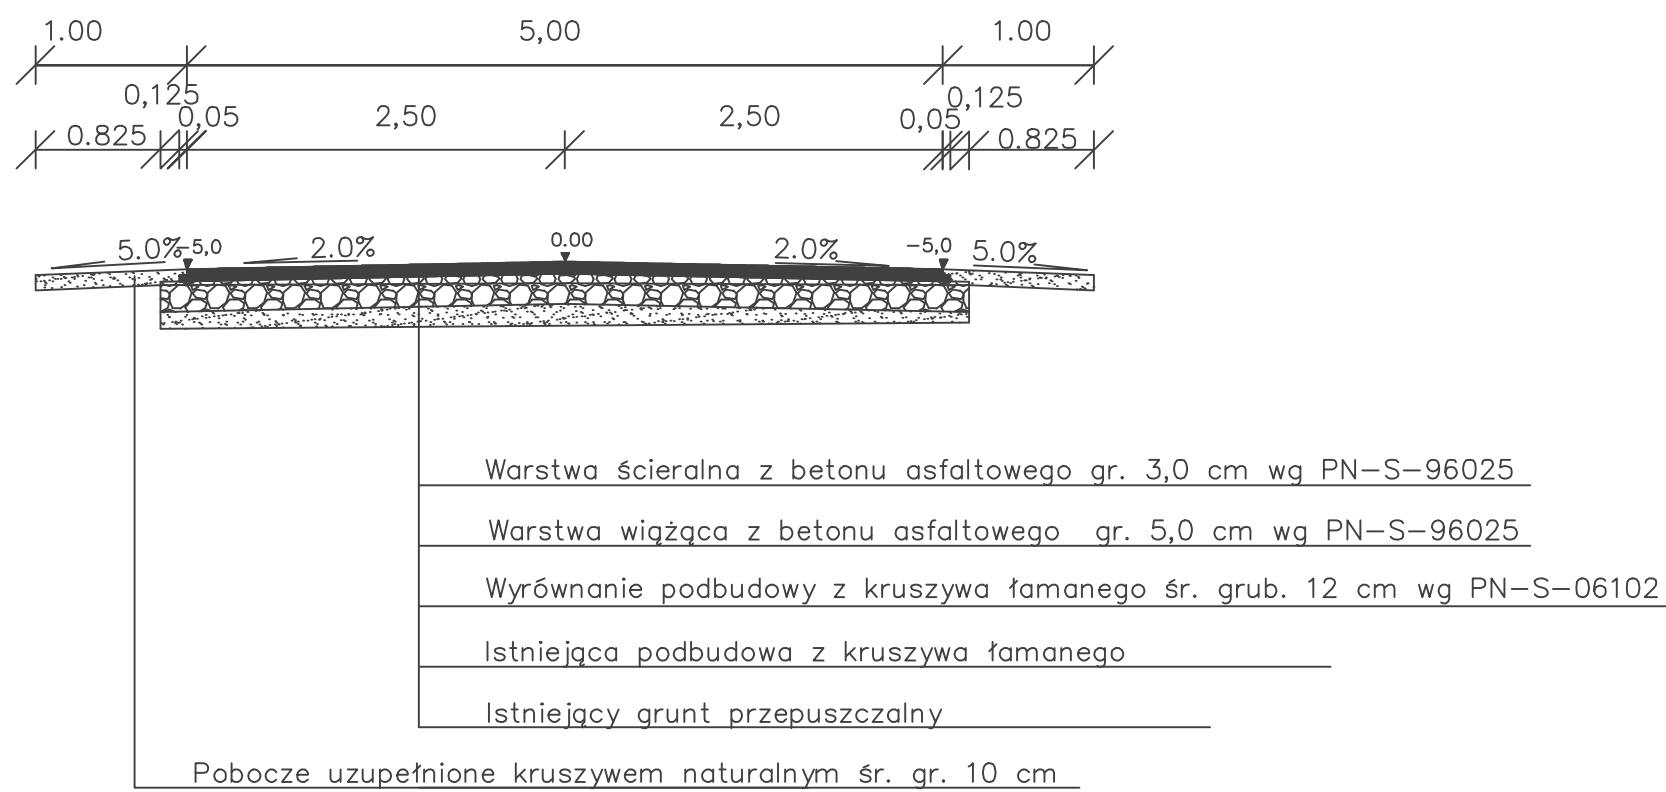

OBIEKT: Droga gminna ulica Miodowa w Starych Kupiskach	Rys. nr 4
NAZWA RYS: PRZEKROJE NORMALNE	Skala: 1:50
STADIUM – PB	Data: 29.04.2009r.
OPRACOWAŁ:	SPRAWDZIŁ: