



PRZEKROJE NORMALNE

Skala 1:100


PRZEKRÓJ NORMALNY OD KM 0+000,00 DO KM 0+010,00

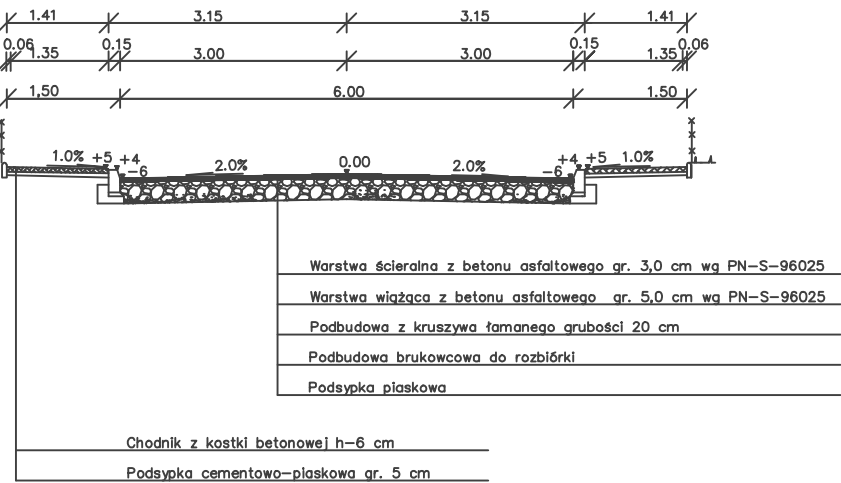


PRZEKRÓJ NORMALNY OD KM 0+155,15 DO KM 0+180,15

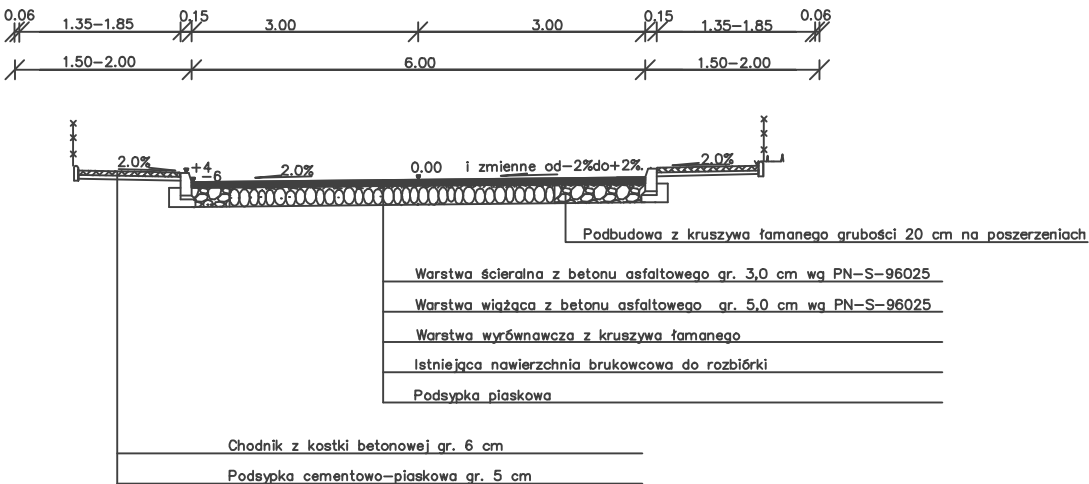

PRZEKRÓJ NORMALNY OD KM 0+195,00 DO KM 0+200,34

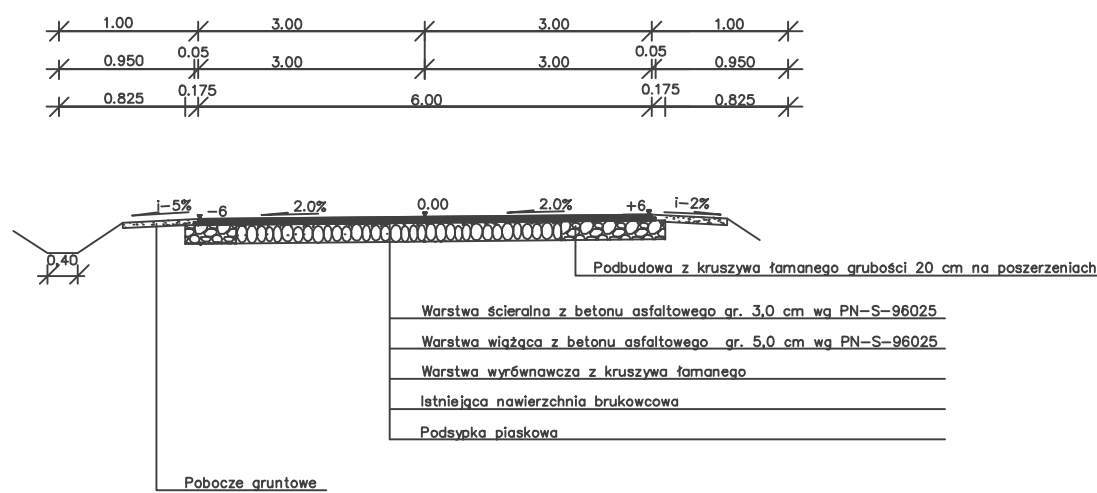


PRZEKRÓJ NORMALNY OD KM 0+218,00 DO KM 0+220,53

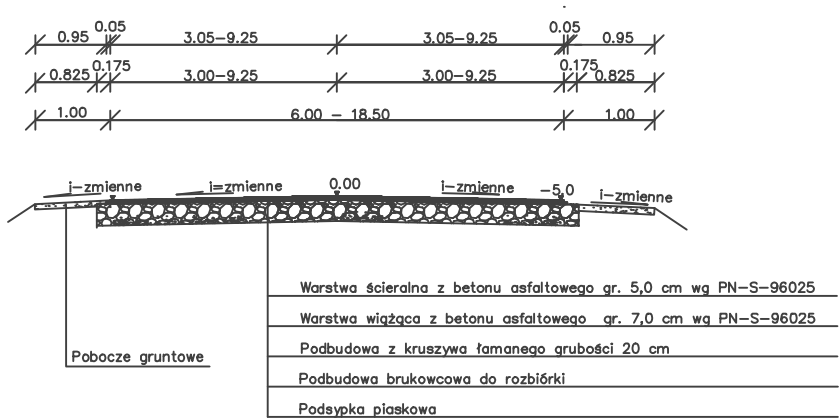


UWAGA: W przypadku występowania ogrodzenia na podmurówce betonowej nie należy stosować obrzeża.


PRZEKRÓJ NORMALNY OD KM 0+010,00 DO KM 0+155,15

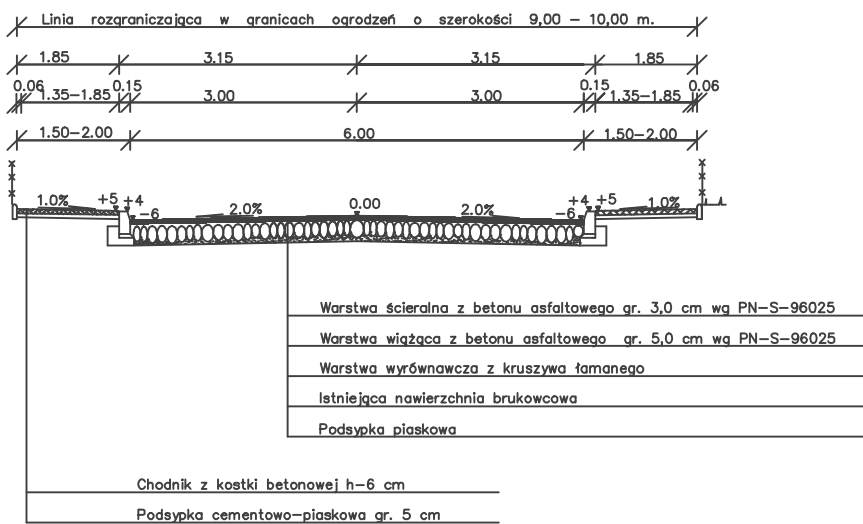

PRZEKRÓJ NORMALNY OD KM 0+180,15 DO KM 0+195,00

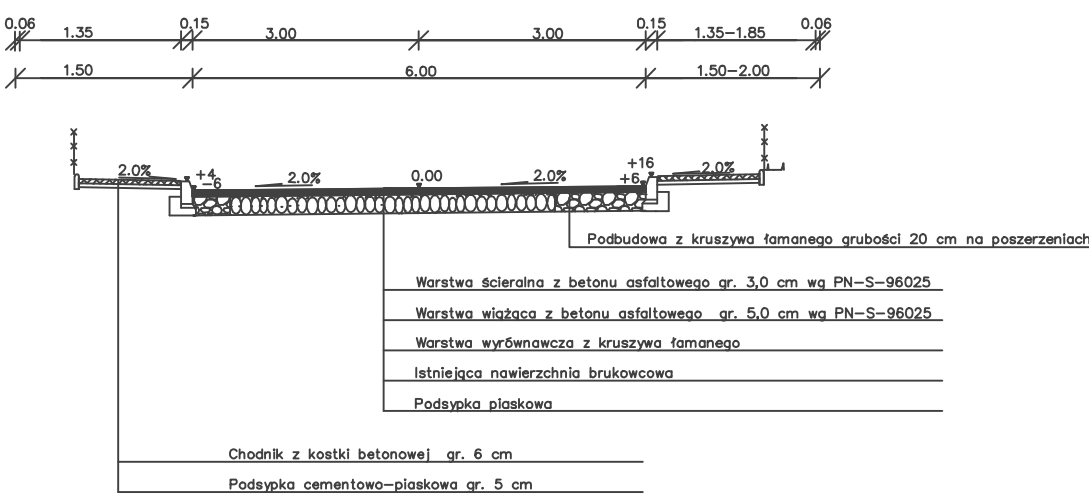

PRZEKRÓJ NORMALNY OD KM 0+200,34 DO KM 0+218,00

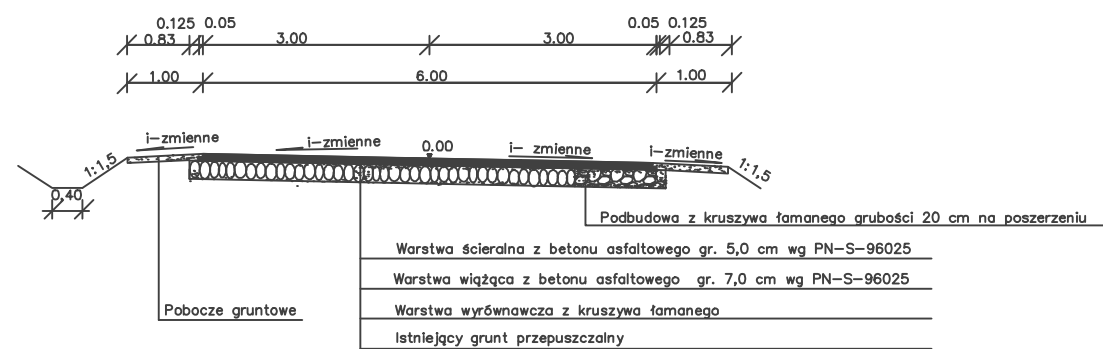

OBIEKT: DROGA GMINNA W m. GAĆ	Rys. nr 5
NAZWA RYS: PRZEKROJE NORMALNE	Skala: 1:100
STADIUM – PB	Data: 22.04.2009
OPRACOWAŁ:	SPRAWDZIŁ: