


PRZEKRÓJ PODŁUŻNY PRZEPUSTU W KM 0+205,72

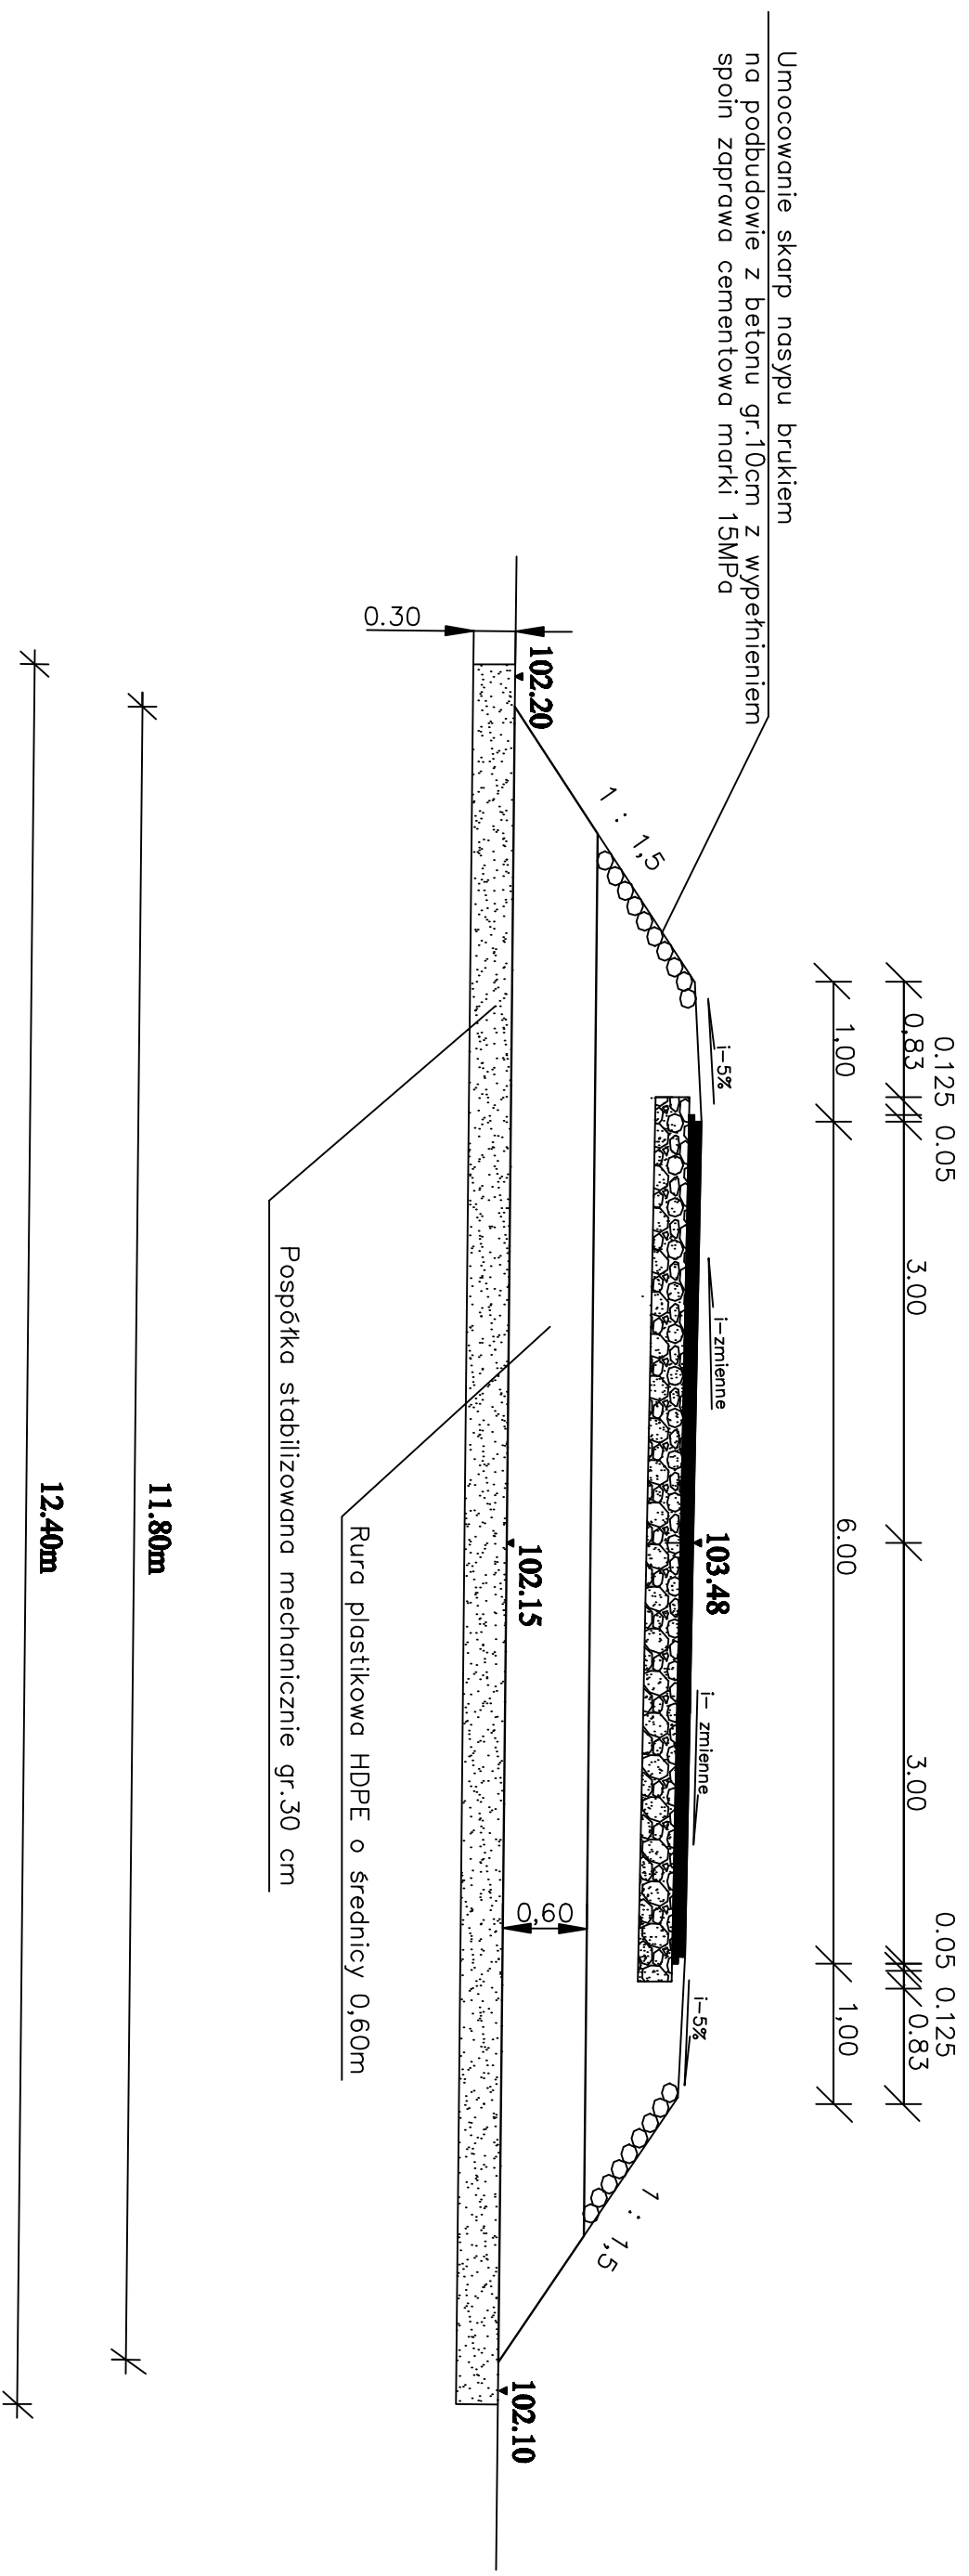

OBIEKT: DROGA GMINNA WE WSI GAĆ	Rys. nr 4
NAZWA RYS. PRZEKROJ PODŁUŻNY PRZEPUSTU	Skala: 1:50
STADIUM – PB	Data: 16.04.2009r.
OPRACOWAŁ:	SPRAWDZIŁ: