



PRZEKRÓJ PODŁUŻNY ZJAZDU

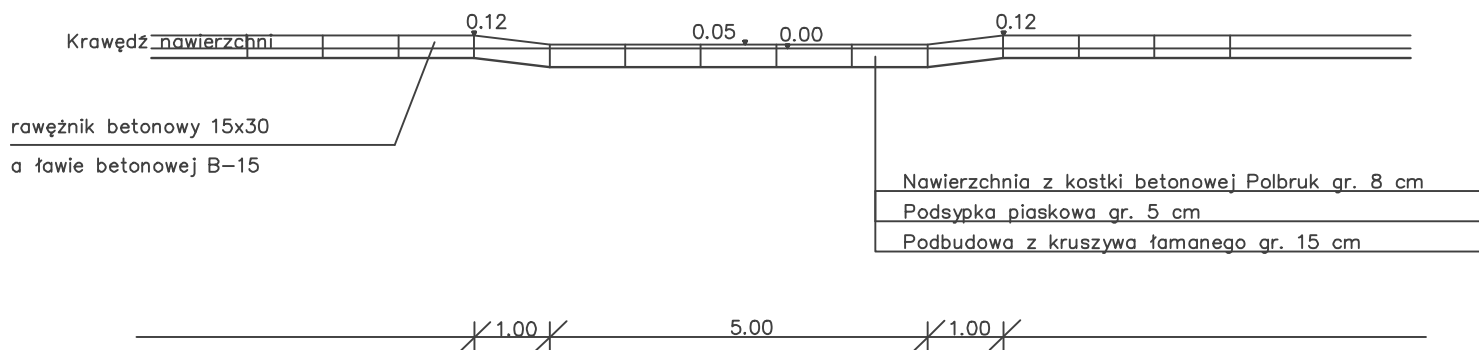

WIDOK Z GÓRY

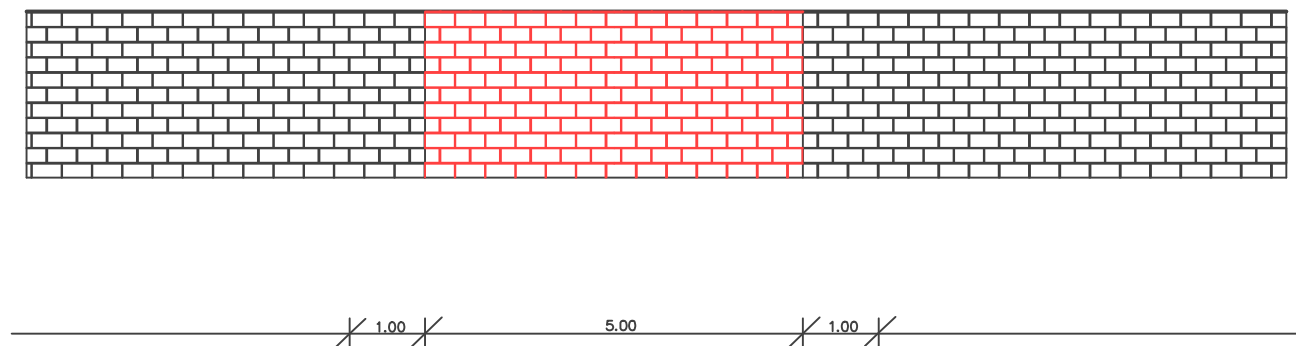

OBIEKT: DROGA GMINNA W m. GAĆ		Rys. nr 6
NAZWA RYS: PRZEKROJE KONSTRUKCYJNE CHODNIKA		Skala: 1:100
STADIUM – PB		Data: 22.04.2009
OPRACOWAŁ:		SPRAWDZIŁ: