


ZPI "LAZAR" Adam Łazarski 18-400 Łomża, ul.Kierzkowa 118A; 607913126			
NAZWA ZADANIA: Przebudowa drogi gminnej Podgórze – Siemień Nadrzeczny			
INWESTOR: Wójt Gminy Łomża			
ADRES ZADANIA: Gmina Łomża, Powiat Łomżyński			
RYSUNEK: PROFIL PODŁUŻNY – rysunek zamienny			
01.2010	SKALA: 1:100/1000	FAZA: P.B.	NR RYS: 4/1
AUTOR PROJEKTU: mgr inż. Adam Łazarski		UPRAWNIENIA: UAN 7342-38/92	PODPIS: PDL/BD/1800/01
SPRAWDZĄCY: mgr inż. Janusz Nowickowski		UPRAWNIENIA: UAN 7342-113/92	PODPIS: PDL/BD/0349/03

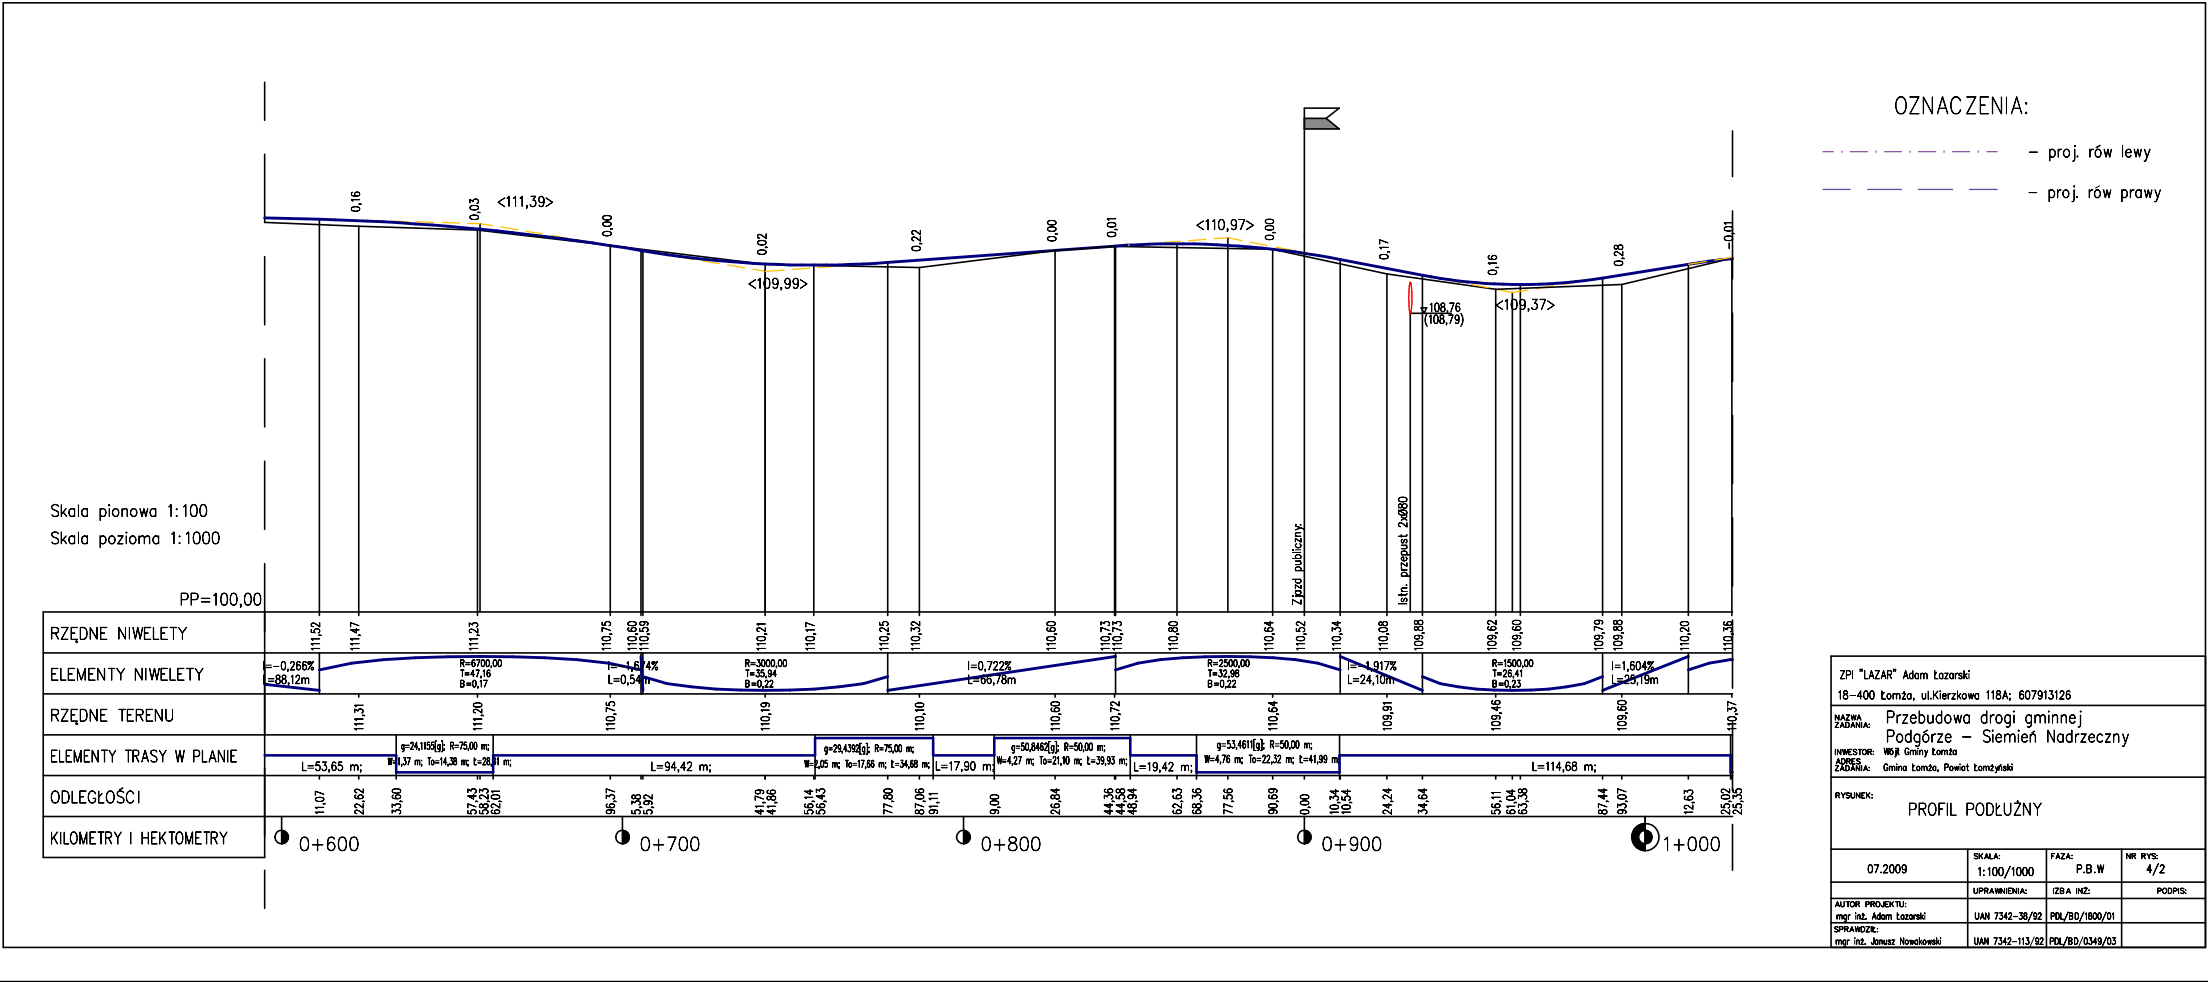

- OZNACZENIA:
- - - - - proj. rów lewy
 - - - - - proj. rów prawy

ZPI "LAZAR" Adam Łazarski 18-400 Łomża, ul.Kierzkowa 118A; 607913126			
NAZWA ZADANIA: Przebudowa drogi gminnej Podgórze – Siemień Nadrzeczny			
INWESTOR: Wójt Gminy Łomża			
ADRES ZADANIA: Gmina Łomża, Powiat Łomżyński			
RYSUNEK: PROFIL PODŁUŻNY			
07.2009	SKALA: 1:100/1000	FAZA: P.B.W	NR RYS: 4/2
AUTOR PROJEKTU: mgr inż. Adam Łazarski		UPRAWNIENIA: UAN 7342-38/92	PODPIS: PDL/BD/1800/01
SPRAWDZĄCY: mgr inż. Janusz Nowickowski		UPRAWNIENIA: UAN 7342-113/92	PODPIS: PDL/BD/0349/03