PRZEKRÓJ NORMALNY 4

od km 0+285,00 do km 0+420,00

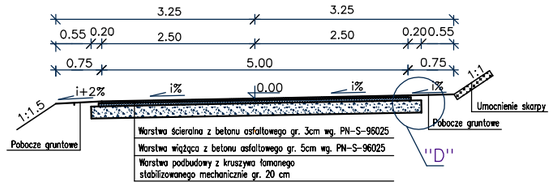

PRZEKRÓJ NORMALNY 5

od km 0+282,93 do km 0+613,60
od km 0+682,01 do km 0+736,43
od km 2+042,00 do km 2+112,96

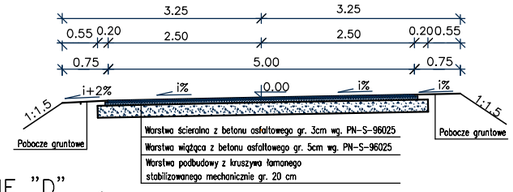

SZCZEGÓŁY KONSTRUKCYJNE "D"

skala 1:20

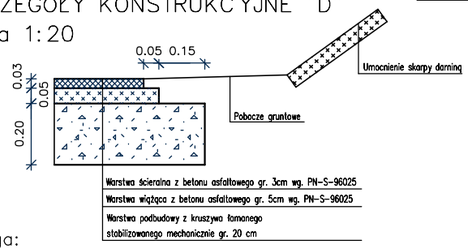

Uwaga:

– umocnienie skarpy strona prawa km 0+285,00 – 0+420,00

ZPI "LAZAR" Adam Łazarski 18-400 Łomża, ul. Kierzkowa 118A, 607913126			
NAZWA ZADANIA: Przebudowa drogi gminnej Podgórze – Siemień Nadrzeczny			
INWESTOR: Wójt Gminy Łomża,			
ADRES ZADANIA: Gmina Łomża, Powiat Łomżyński			
RYSUNEK: PRZEKROJE NORMALNE			
DATA: 07.2009	SKALA: 1:50	FAZA: PB-W	NR RYS: 3/4
	UPRAWNIENIA:	IZBA INŻ:	PODPIS:
AUTOR PROJEKTU: mgr inż. Adam Łazarski	UAN. 7342-38/92	PDL/BD-1800/01	
SPRAWDZIŁ: mgr inż. Janusz Nowakowski	UAN. 7342-113/92	PDL/BD-0349/03	

PRZEKRÓJ NORMALNY 6

od km 1+025,02 do km 1+057,75
od km 1+138,66 do km 1+188,74
od km 1+269,25 do km 1+561,84

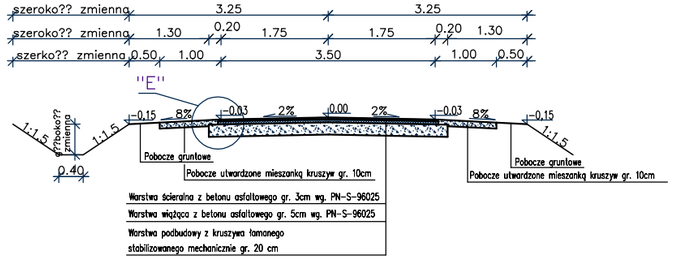

SZCZEGÓŁY KONSTRUKCYJNE "E"

skala 1:20

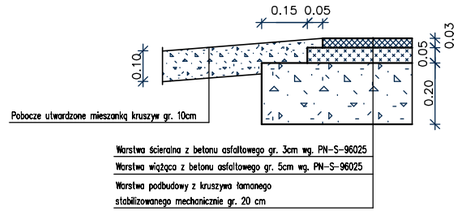

Uwaga:

– g??boko?? i lokalizacja row?w wg rz?dnych na rys. 4 i 5

ZPI "LAZAR" Adam Łazarski 18-400 Łomża, ul. Kierzkowa 118A, 607913126			
NAZWA ZADANIA: Przebudowa drogi gminnej Podgórze – Siemień Nadrzeczny			
INWESTOR: Wójt Gminy Łomża,			
ADRES ZADANIA: Gmina Łomża, Powiat Łomżyński			
RYSUNEK: PRZEKROJE NORMALNE			
DATA: 07.2009	SKALA: 1:50	FAZA: PB-W	NR RYS: 3/5
	UPRAWNIENIA:	IZBA INŻ:	PODPIS:
AUTOR PROJEKTU: mgr inż. Adam Łazarski	UAN. 7342-38/92	PDL/BD-1800/01	
SPRAWDZIŁ: mgr inż. Janusz Nowakowski	UAN. 7342-113/92	PDL/BD-0349/03	

PRZEKRÓJ NORMALNY 7

od km 1+077,75 do km 1+118,66
od km 1+208,74 do km 1+249,25
od km 1+596,84 do km 1+628,24

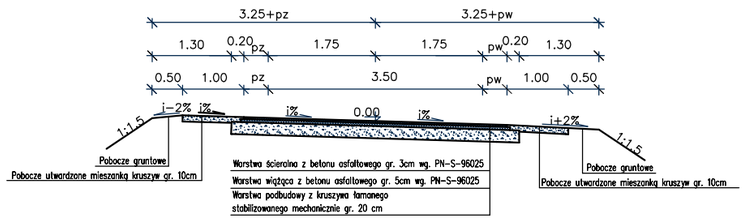

PRZEKRÓJ NORMALNY 8

od km 1+663,24 do km 2+012,00

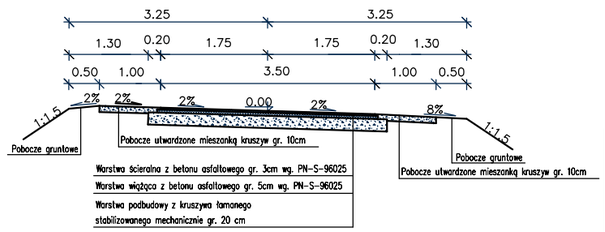

Uwaga:

– pw, pz, i – wg. planu sytuacyjnego

ZPI "LAZAR" Adam Łazarski 18-400 Łomża, ul. Kierzkowa 118A, 607913126			
NAZWA ZADANIA: Przebudowa drogi gminnej Podgórze – Siemień Nadrzeczny			
INWESTOR: Wójt Gminy Łomża,			
ADRES ZADANIA: Gmina Łomża, Powiat Łomżyński			
RYSUNEK: PRZEKROJE NORMALNE			
DATA: 07.2009	SKALA: 1:50	FAZA: PB-W	NR RYS: 3/6
	UPRAWNIENIA:	IZBA INŻ:	PODPIS:
AUTOR PROJEKTU: mgr inż. Adam Łazarski	UAN. 7342-38/92	PDL/BD-1800/01	
SPRAWDZIŁ: mgr inż. Janusz Nowakowski	UAN. 7342-113/92	PDL/BD-0349/03	