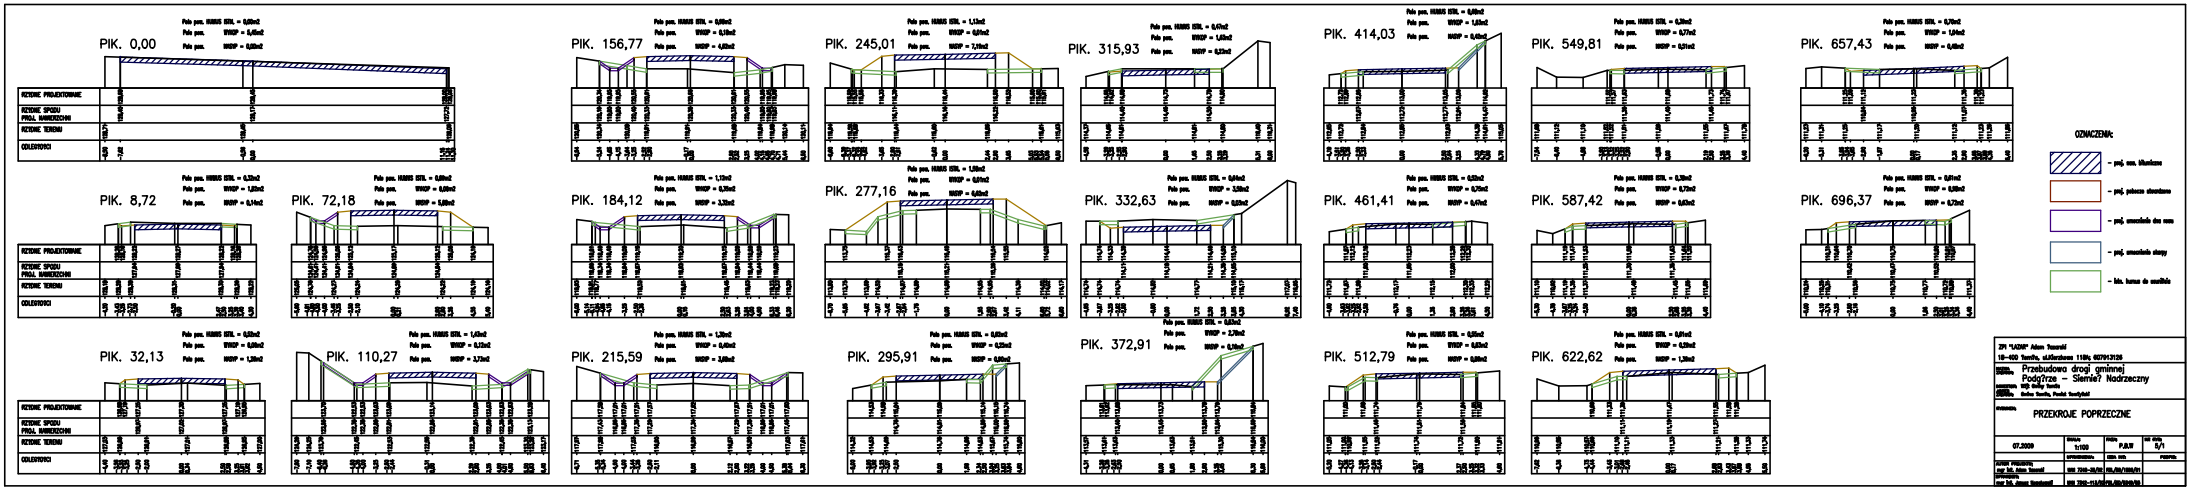
PIK. 0,00
PIK. 156,77
PIK. 245,01
PIK. 315,93
PIK. 414,03
PIK. 549,81
PIK. 657,43
PIK. 8,72
PIK. 72,18
PIK. 184,12
PIK. 277,16
PIK. 332,63
PIK. 461,41
PIK. 587,42
PIK. 696,37
PIK. 32,13
PIK. 110,27
PIK. 215,59
PIK. 295,91
PIK. 372,91
PIK. 512,79
PIK. 622,62
RZĘDNE PROJEKTOWANE
RZĘDNE SPODU PROJ. NAWIERZCHNI
RZĘDNE TERENU
ODLEGŁOŚCI
OZNACZENIA:
- proj. nas. tłuczniowa
- proj. pokosy skarpowe
- proj. warstwa dla rowu
- proj. warstwa ekspy
- klin. humus do zasypki
ZP1 "LAZAR" Adam Tworzeń
18-400 Łomża, ul.Kardynała 118N, 8079413128
Przebudowa drogi gminnej Podgórze – Siemień Nadrzeczny
WG Stalka Łomża
Stalka Łomża, Paulet Świętyłód
PRZEKROJE POPRZECZNE
07.2009
1:100
P.B.W
5/1

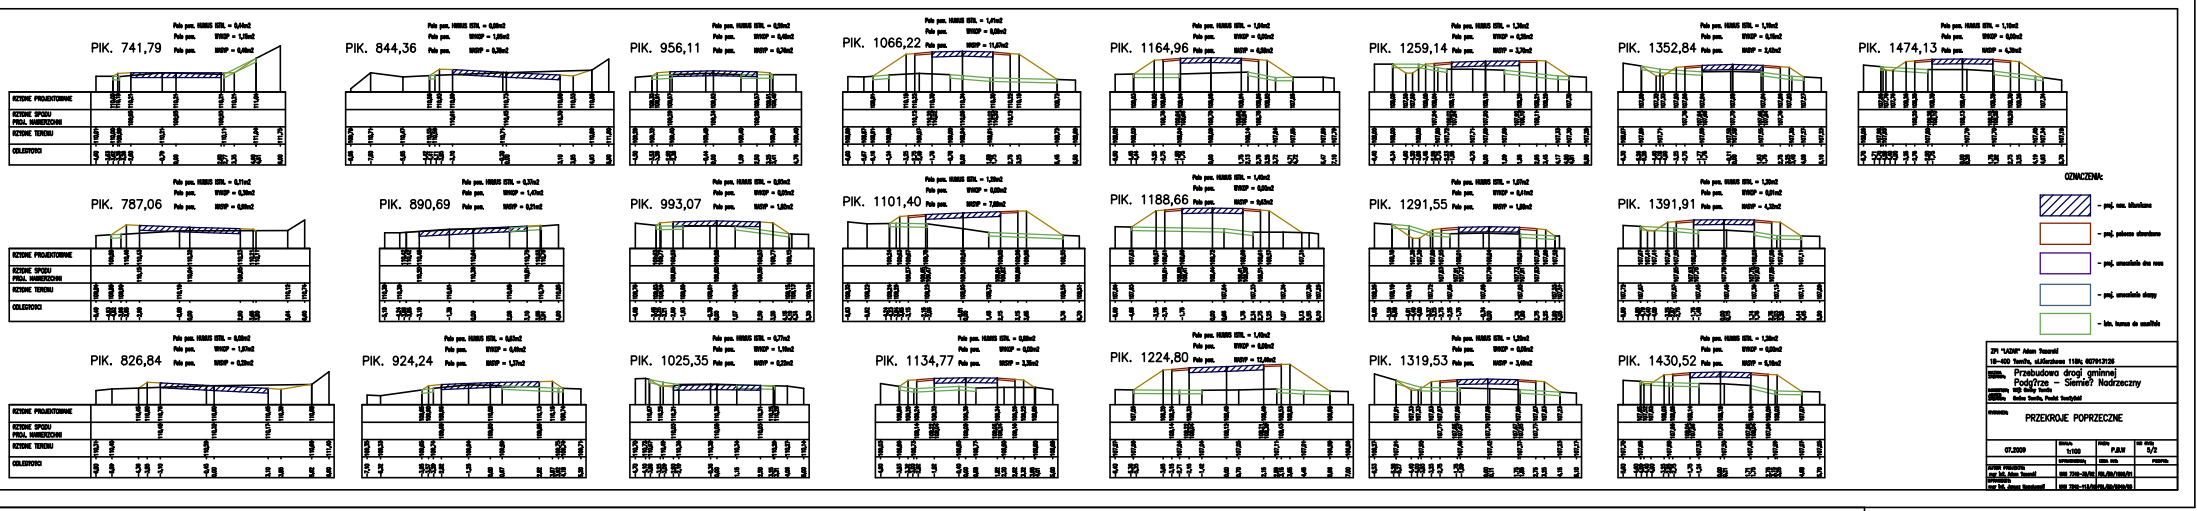
PIK. 741,79
PIK. 844,36
PIK. 956,11
PIK. 1066,22
PIK. 1164,96
PIK. 1259,14
PIK. 1352,84
PIK. 1474,13
PIK. 787,06
PIK. 890,69
PIK. 993,07
PIK. 1101,40
PIK. 1188,66
PIK. 1291,55
PIK. 1391,91
PIK. 826,84
PIK. 924,24
PIK. 1025,35
PIK. 1134,77
PIK. 1224,80
PIK. 1319,53
PIK. 1430,52
RZĘDNE PROJEKTOWANE
RZĘDNE SPODU PROJ. NAWIERZCHNI
RZĘDNE TERENU
ODLEGŁOŚCI
OZNACZENIA:
- proj. nas. tłuczniowa
- proj. pokosy skarpowe
- proj. warstwa dla rowu
- proj. warstwa ekspy
- klin. humus do zasypki
ZP1 "LAZAR" Adam Tworzeń
18-400 Łomża, ul.Kardynała 118N, 8079413128
Przebudowa drogi gminnej Podgórze – Siemień Nadrzeczny
WG Stalka Łomża
Stalka Łomża, Paulet Świętyłód
PRZEKROJE POPRZECZNE
07.2009
1:100
P.B.W
5/2

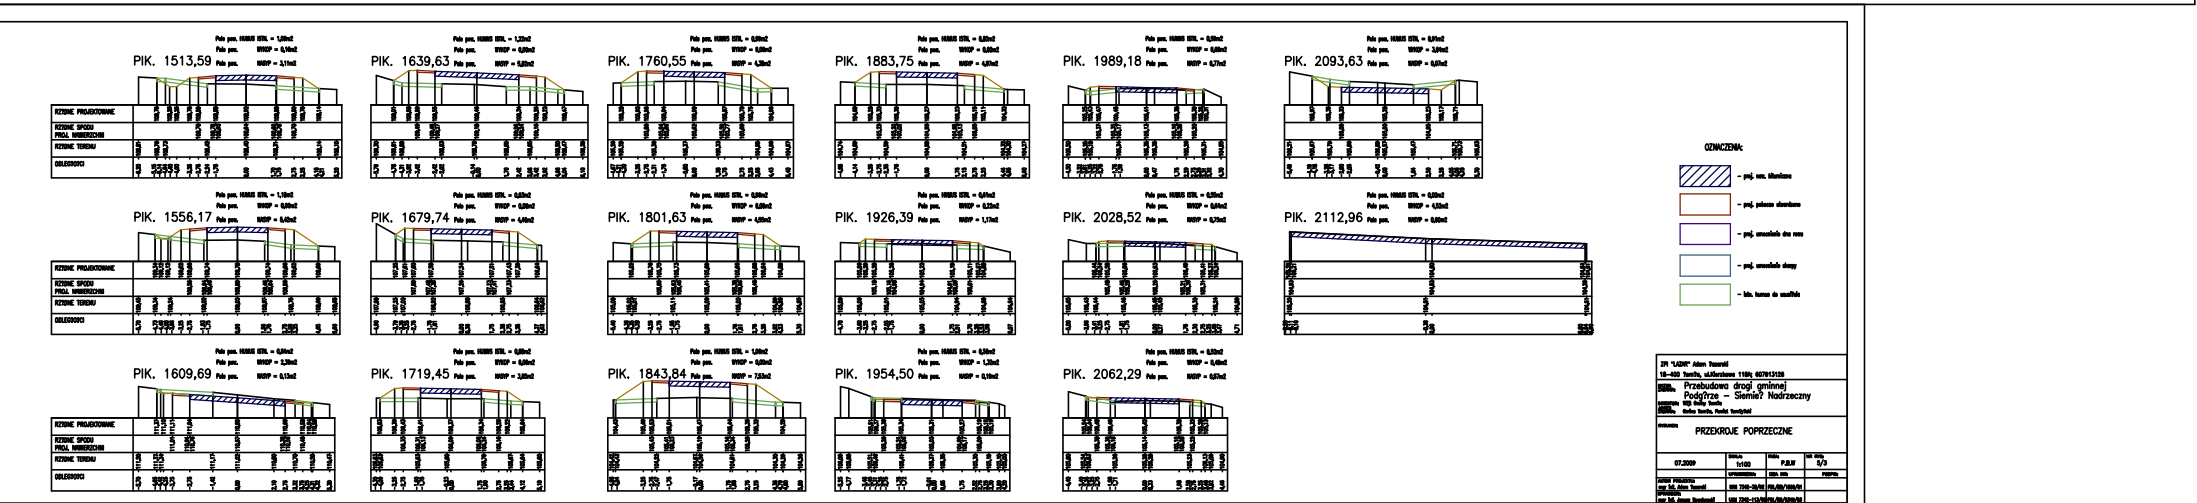
PIK. 1513,59
PIK. 1639,63
PIK. 1760,55
PIK. 1883,75
PIK. 1989,18
PIK. 2093,63
PIK. 1556,17
PIK. 1679,74
PIK. 1801,63
PIK. 1926,39
PIK. 2028,52
PIK. 2112,96
PIK. 1609,69
PIK. 1719,45
PIK. 1843,84
PIK. 1954,50
PIK. 2062,29
RZĘDNE PROJEKTOWANE
RZĘDNE SPODU PROJ. NAWIERZCHNI
RZĘDNE TERENU
ODLEGŁOŚCI
OZNACZENIA:
- proj. nas. tłuczniowa
- proj. pokosy skarpowe
- proj. warstwa dla rowu
- proj. warstwa ekspy
- klin. humus do zasypki
ZP1 "LAZAR" Adam Tworzeń
18-400 Łomża, ul.Kardynała 118N, 8079413128
Przebudowa drogi gminnej Podgórze – Siemień Nadrzeczny
WG Stalka Łomża
Stalka Łomża, Paulet Świętyłód
PRZEKROJE POPRZECZNE
07.2009
1:100
P.B.W
5/3