



PRZEKRÓJ NORMALNY  
OD KM 0+000,00 DO KM 0+018,15

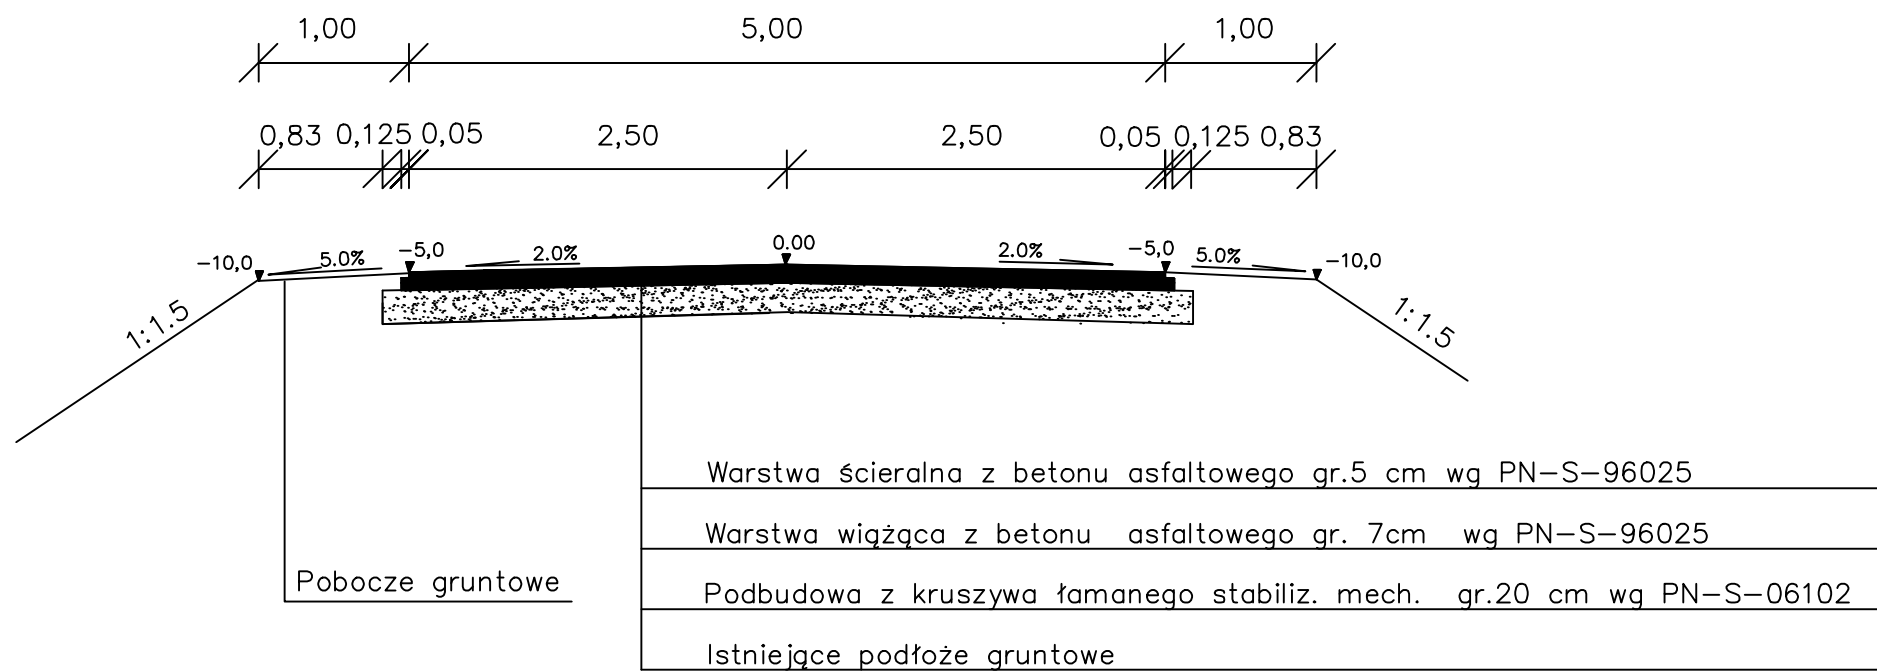

OD KM 0+018,15 DO KM 0+750,00

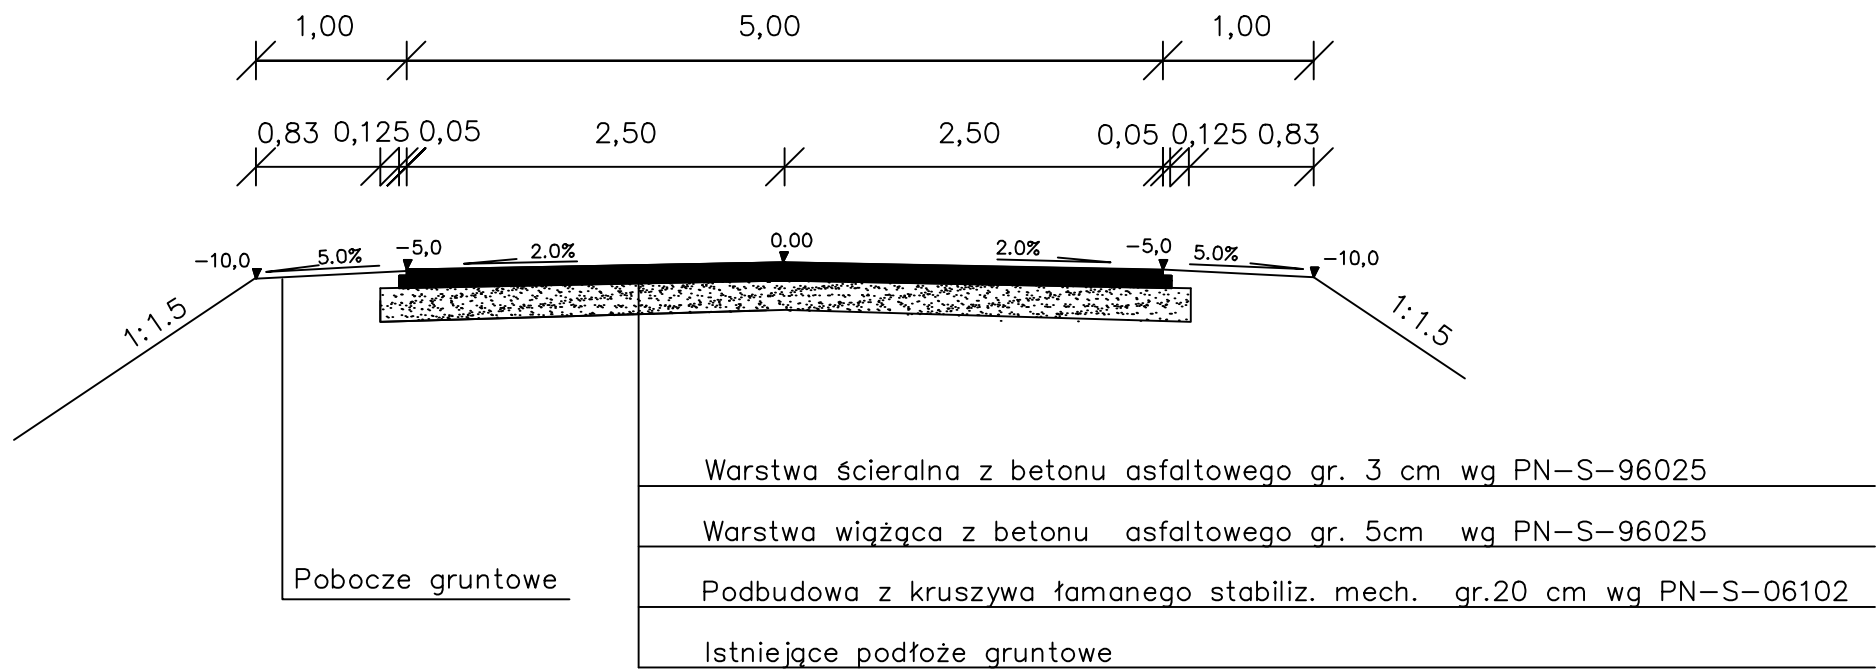

OBIEKT: DROGA GMINNA DO WSI KOTY	Rys. nr 4
NAZWA RYS: PRZEKROJE NORMALNE	Skala: 1:50
STADIUM – PB	Data: 10,04,2009
OPRACOWAŁ:	SPRAWDZIŁ: