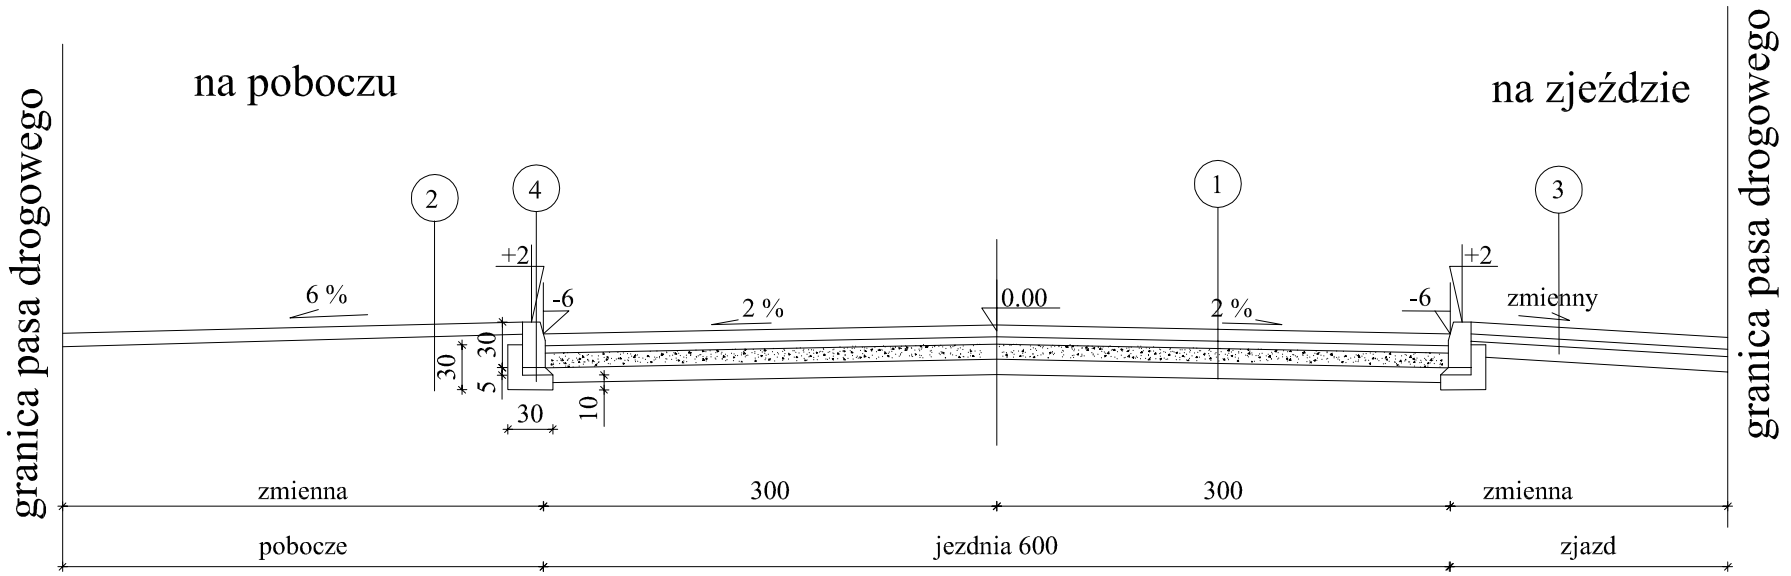

1	
Nawierzchnia z kostki polbruk	**8** cm
Podsypka cementowo-piaskowa	**5** cm
Podbudowa zasadnicza z kruszywa łamanego stabilizowanego mechanicznie	**10** cm
Podbudowa pomocnicza z kruszywa naturalnego stabilizowanego mechanicznie	**10** cm

2	
Nawierzchnia pobocza - żwirowa	**8** cm
Podłoże z gruntu przepuszczalnego	

3	
Nawierzchnia zjazdu - kostka polbruk	**8** cm
Podsypka cementowo-piaskowa	**5** cm
Podbudowa z kruszywa naturalnego stabilizowanego mechanicznie	15 cm

4	
krawężnik betonowy wibroprasowany 15 x 30 cm	
podsypka piaskowa	5 cm
ława betonowa z oporem z betonu B-10	

INWESTOR:	Gmina Łomża, ul. Marii Skłodowskiej - Curie 1A		
OBIEKT:	Przebudowa drogi gminnej nr 105 693 B we wsi Boguszyce		
ADRES INWESTYCJI:	Boguszyce, gmina Łomża		
RYSUNEK:	Przekrój poprzeczny konstrukcyjny - zamienny		
STADIUM:	Projekt budowlany		
BRANŻA: DROGOWA	DATA: 06.2010	SKALA: 1:50	RYSUNEK NR: 4
WYKONAWCY		UPRAWNIENIA:	PODPISY:
PROJEKTANT:	Sławomir Pietraszkiewicz	BŁ/68/84	
WSPÓŁPRACA:	mgr inż. Izabela Kiernozek		
SPRAWDZAJĄCY:	mgr inż Dariusz Lendzioszek	Lom-59	