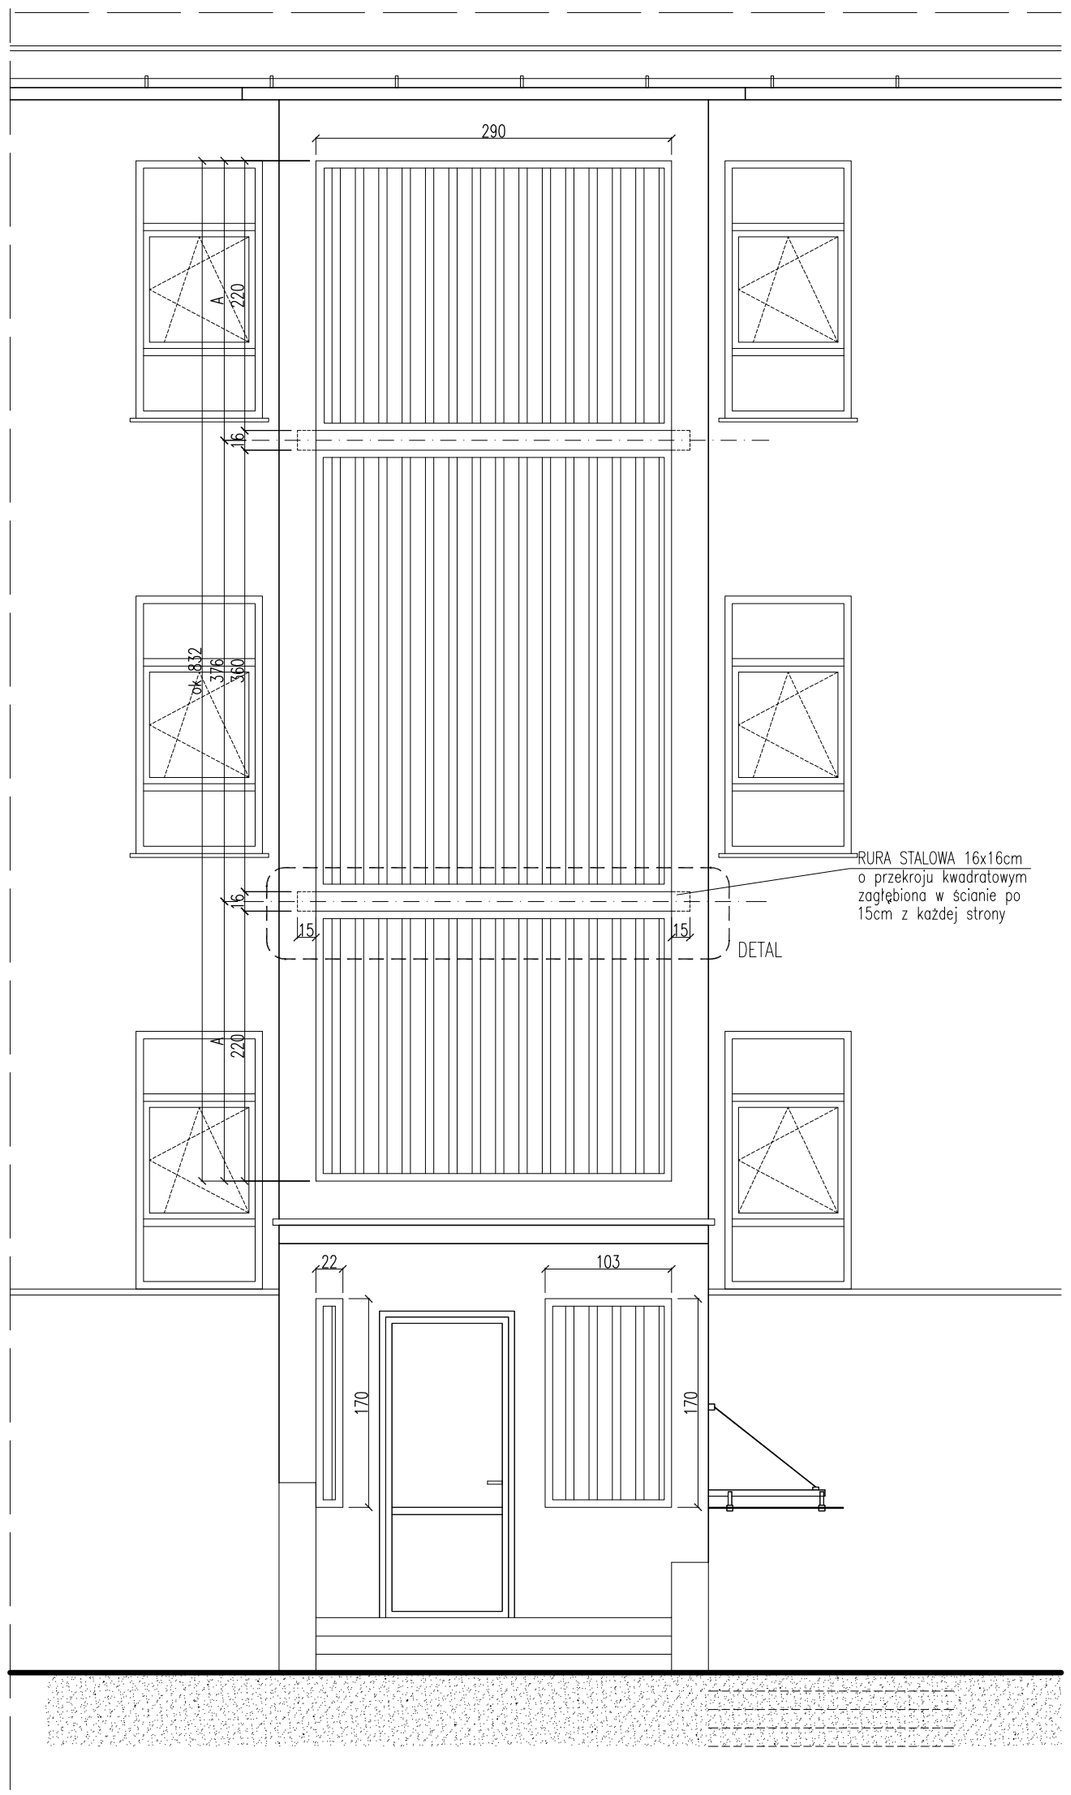

WIDOK PRZESZKLENIA

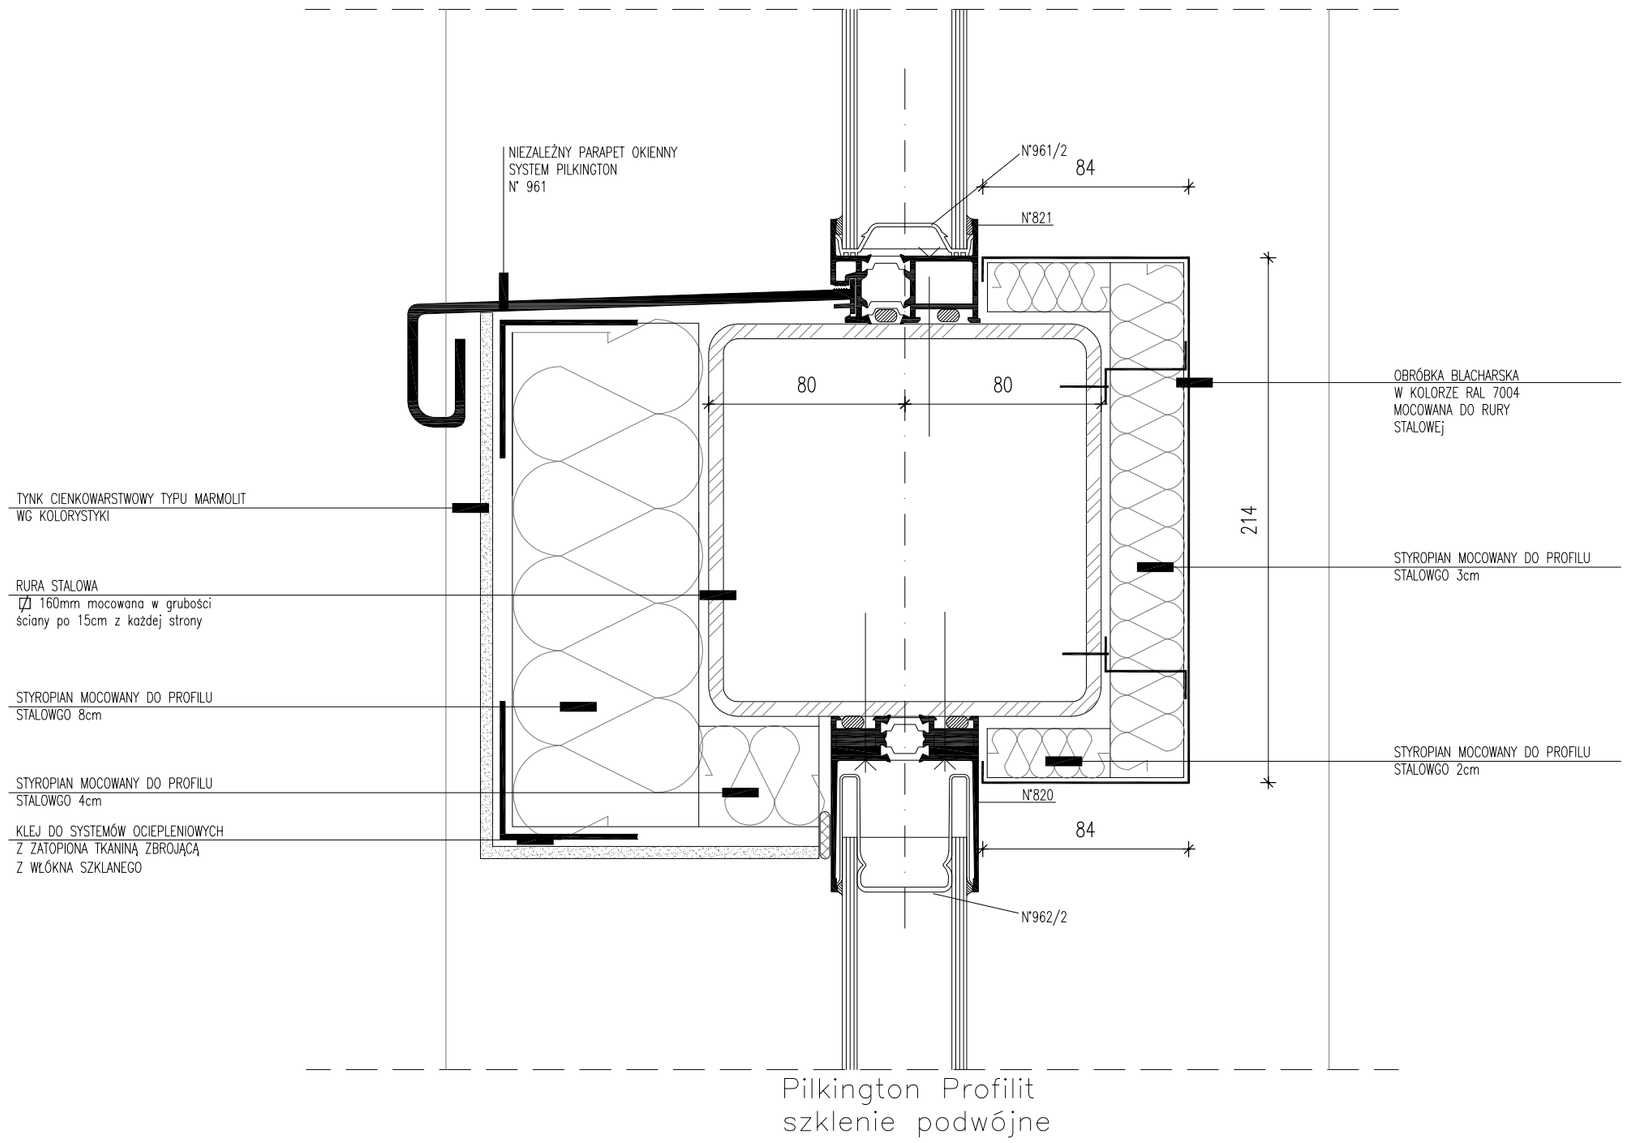

DETAL BELKI ODDZIELAJĄCEJ
POWIERZCHNIE PRZESZKLONE
PROFILITEM

LEGENDA

UWAGA!!!
WYMIARY SPRAWDZIĆ W NATURZE
WSZELKIE NIEŚCISŁOŚCI KONSULTOWAC
Z ZESPOŁEM AUTORSKIM.
ROZPATRYWAĆ ŁĄCZNIE Z OPISEM TECHNICZNYM ORAZ Z
PROJEKTAMI BRANŻOWYML

JEDNOSTKA PROJEKTOWA
archipiSO SP. Z O.O.
00-895 Warszawa ul. Biała 3 lok. 308
tel. +48 22 6545446 tel/fax +48 22 6545447
NIP 527 256 75 39 REGON 141311539

BRANŻA: ARCHITEKTURA

FAZA: PROJEKT ARCHITEKTONICZNO BUDOWLANY

INWESTYCJA: BUDYNEK ADMINISTRACYJNO-BIUROWY
ŁOMŻA, UL. M.C.SKŁODOWSKIEJ 1

RYSUNEK: DETAL
PRZESZKLENIA PILKINGTON PROFILIT

PROJEKTOWAŁ:	IMIĘ NAZWISKO	NR UPR.	PODPIS
	arch. Jacek Szlis	Bł./96/01	
SPRAWDZIŁ:			

Data:	Skala	Indeks	Numer	Rewizja
01.08.2008	1:25	A	4.14B	00

WYMIARY SPRAWDZIĆ W NATURZE
WSZELKIE NIEŚCISŁOŚCI KONSULTOWAC Z ZESPOLEM AUTORSKIM
ROZPATRYWAĆ ŁĄCZNIE Z OPISEM TECHNICZNYM ORAZ Z PROJEKTAMI BRANŻOWYMI

ROZPOWSZECHNIANIE NINIEJSZEGO OPRACOWANIA JAK TEŻ JEGO FRAGMENTÓW, UMIESZCZANIE W SYSTEMACH KOMPUTEROWYCH ORAZ PRZEKAZYWANIE TE DRUGIEJ OSOBIE W FORMIE ELEKTRONICZNEJ, MECHANICZNEJ, FOTOKOPII, REPRODUKCJE PRZEZNACZONEJ DLA OKREŚLONEJ GRUPY OSÓB BEZ ZGODY AUTORA JEST ZABRONIONE. EWENTUALNA ZGODA NA WYŻEJ WYMIENIONE CZYNNOŚCI NIE OZNACZA PRZENIESIENIA NA ZAMAWIAJĄCEGO PRAW AUTORSKICH. WSZYSTKIE INFORMACJE ZAWARTE W OPRACOWANIU STANOWIĄ WŁASNOŚĆ INTELEKTUALNĄ FIRMY "SZLIS ARCHITEKT JACEK SZLIS"