


wył.ppoz.

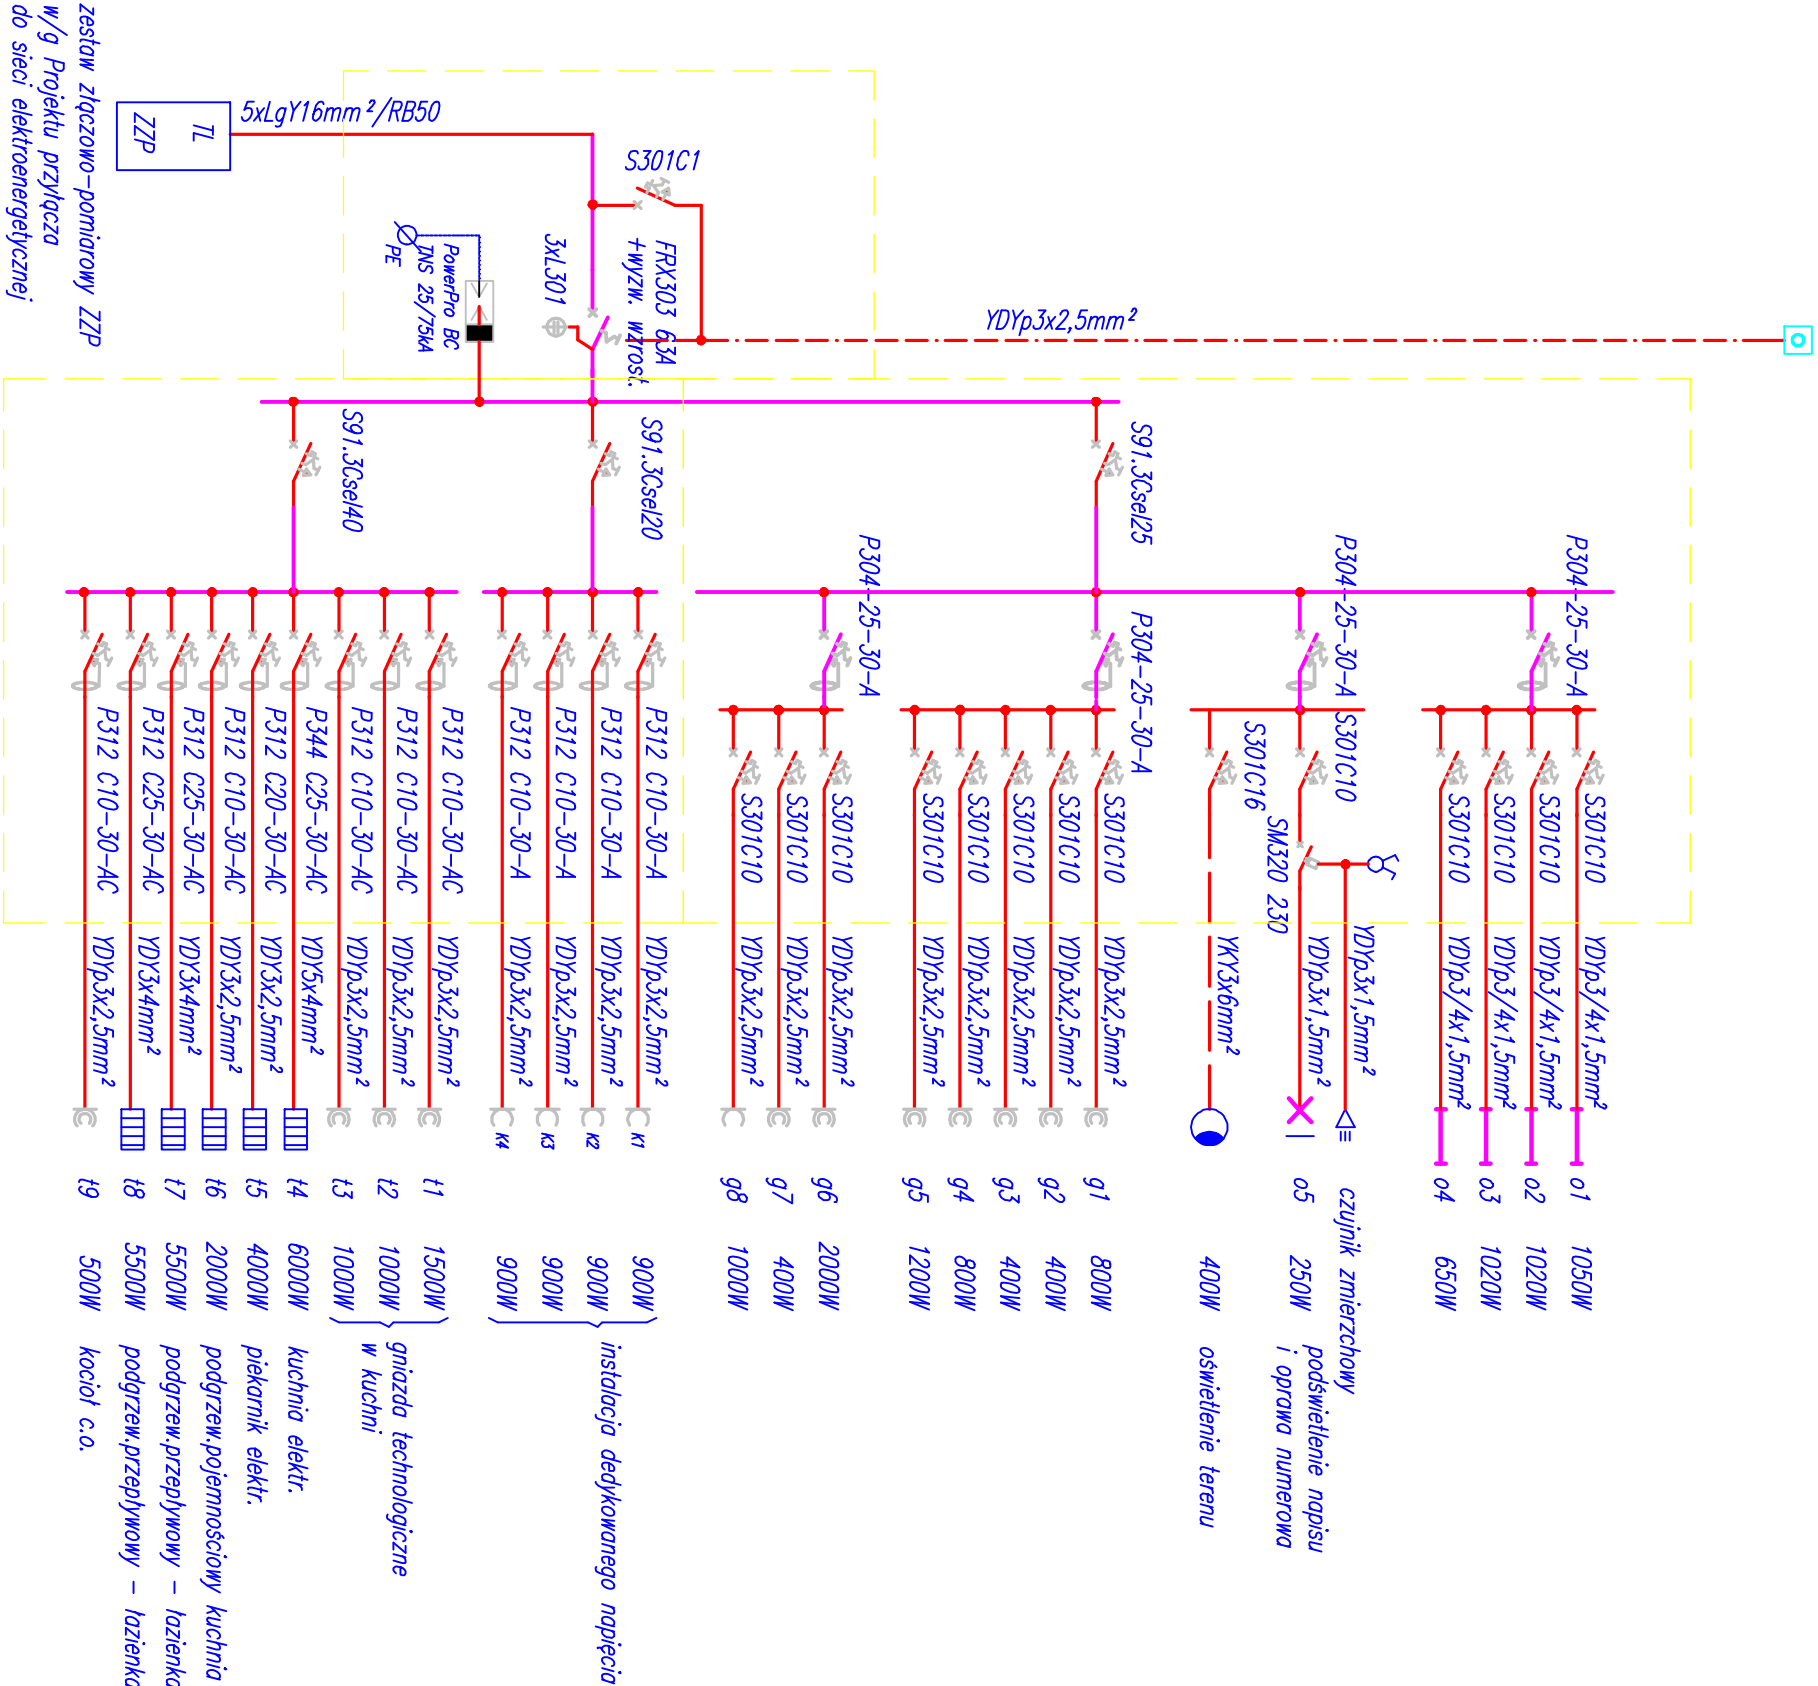

zestaw złączowo-pomiarowy ZZP
w/g Projektu przyłącza
do sieci elektroenergetycznej
Ib=50A

Moc przyłączeniowa Pp=32kW

Ochrona przed dotykiem pośrednim –
– samoczynne wyłączenie zasilania
w układzie TN–C–S

NAZWA INWESTYCJI			
BUDOWA BUDYNKU ŚWIETLICY WIEJSKIEJ WRAZ Z NIEZBĘDNĄ INFRASTRUKTURĄ TECHNICZNĄ			
ADRS INWESTYCJI			
ul. Spokojna, Giełczyn, 18-400 Łomża, działka nr ewid.: 213, 214, 215, 216, 217			
TYTUŁ RYSUNKU			
SCHEMAT ZASILANIA			
FAZA PROJEKTU			
PROJEKT BUDOWLANY		SKALA	nr
		1:100	rysunek
IMIĘ I NAZWISKO PROJEKTANTA		nr UPRAWNIENIĘ BUD.	PODPIS
mgr inż. ADAM DUBOWSKI		BŁ 318/89	DATA
IMIĘ I NAZWISKO SPRAWDZAJĄCEGO			30.03.2010r.
Inż. RYSZARD GURYN		BŁ 238/82	