


centralne ogrzewanie
skala 1:100

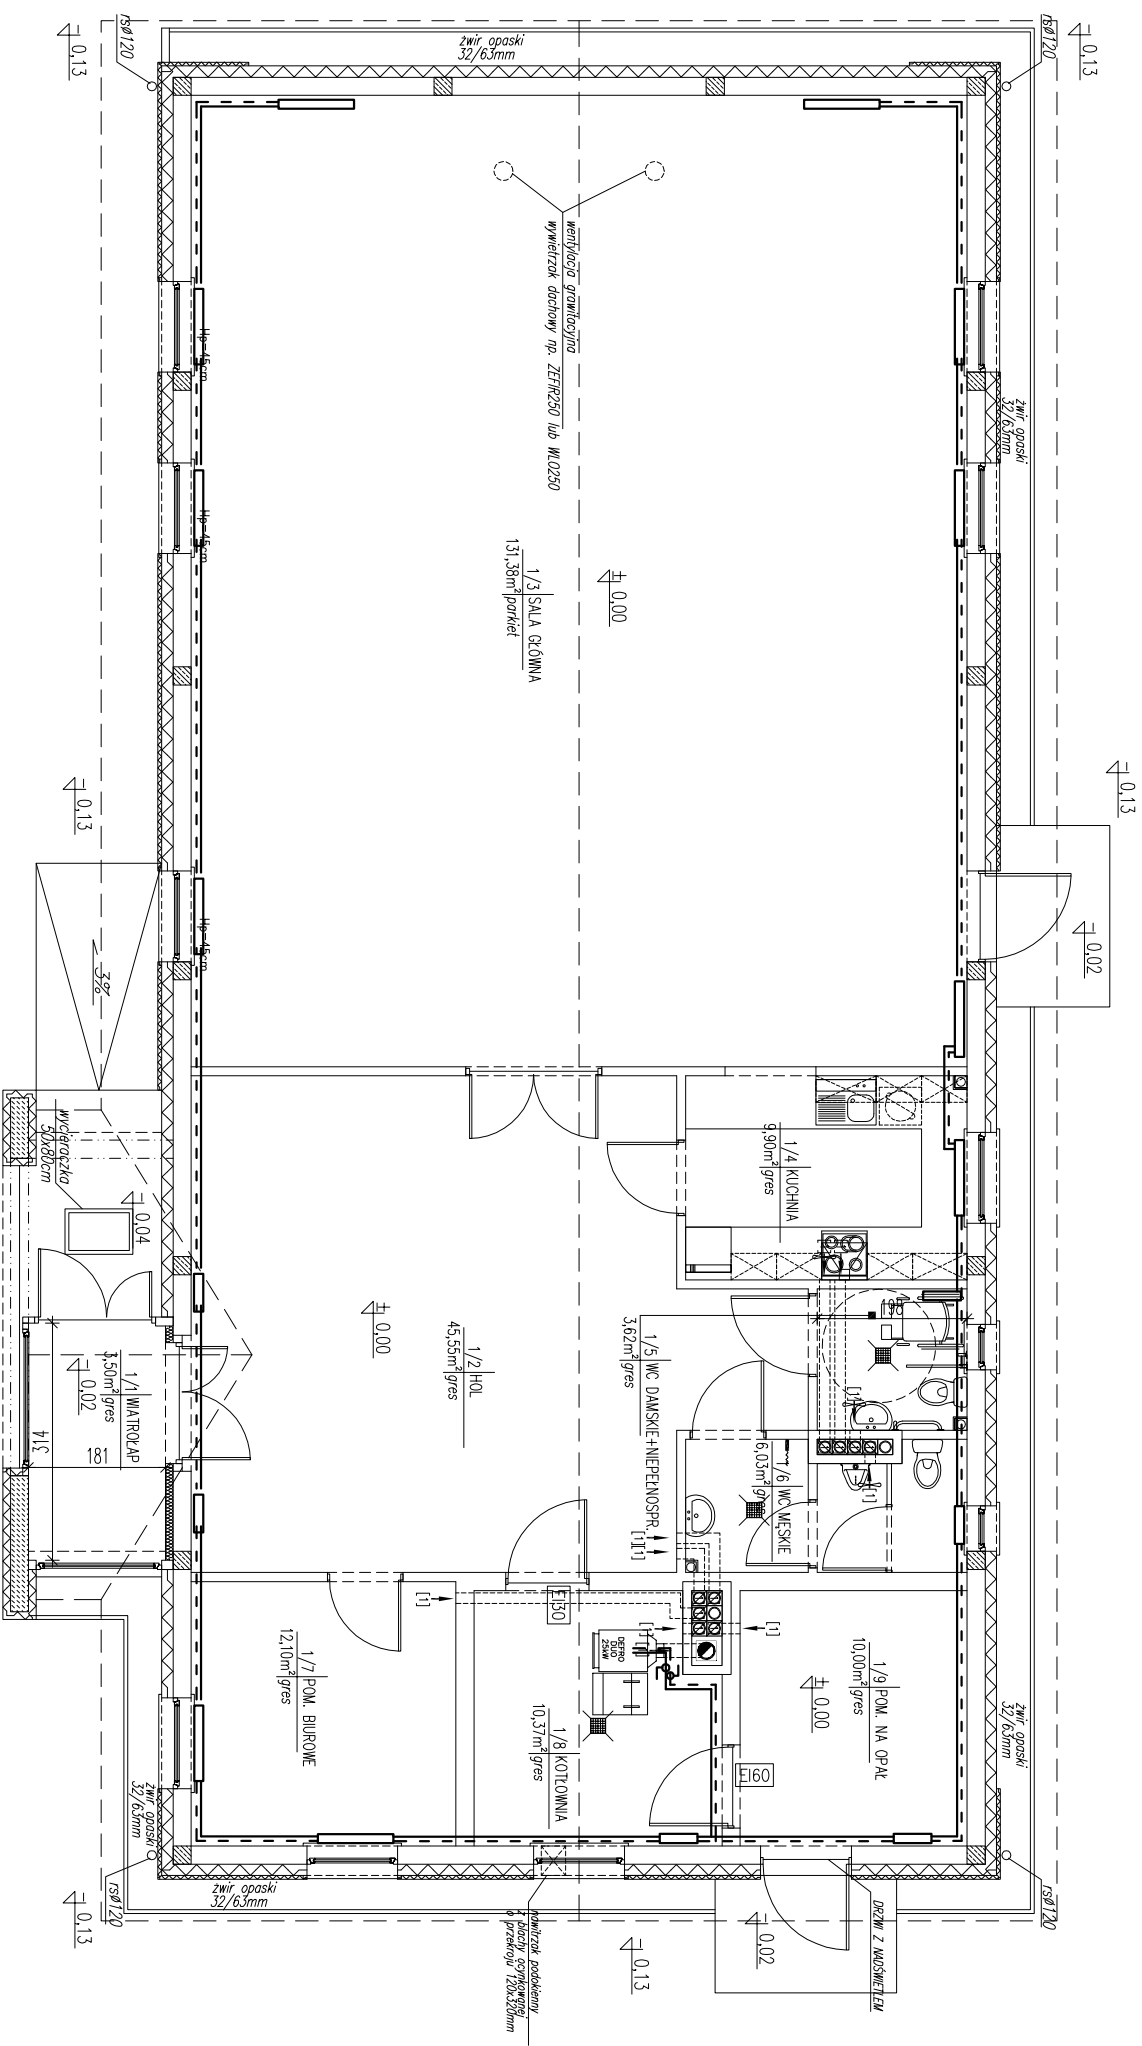

<i>Budynek świetlicy wiejskiej</i> <i>wraz z niezbędną infrastrukturą techniczną</i>			
ADRES: ul. Spokojna, Gielczyn, 18-400 ŁOMŻA działka nr ewid.: 213, 214, 215, 216, 217		PODZIAŁKA: 1:100	
P.B. BUDYNKU ŚWIE TLICY – INST. SANIT. WEWNĘTRZNA INSTALACJA C.O.		DATA: 30.03.2010	
NR RYS.	IMIĘ I NAZWISKO	NR UPRAWNIENI	PODPIS
PROJEKTANT	MGR INŻ. ADAM TRUSZKOWSKI	PDL/0056/PW05/09	
SPRAWDZAJĄCY	MGR INŻ. WALDEMAR TUWEL	BL/306/73	