

Uchwała Nr XII/58/11
Rady Gminy Łomża
z dnia 30 listopada 2011 r.

w sprawie przystąpienia do sporządzenia miejscowego planu zagospodarowania przestrzennego przebiegu linii elektroenergetycznej 400 kV Narew – Ostrołęka (docelowo 2x400 kV Łomża – Ostrołęka) na terenie Gminy Łomża

Na podstawie art. 18 ust. 2 pkt 15 ustawy z dnia 8 marca 1990 r. o samorządzie gminnym (Dz. U. z 2001 r. Nr 142, poz. 1591, z 2002 r. Nr 23, poz. 220, Nr 62, poz. 558, Nr 113, poz. 984, Nr 153, poz. 1271, Nr 214, poz. 1806, z 2003 r. Nr 80, poz. 717, Nr 162, poz. 1568, z 2004 r. Nr 102, poz. 1055, Nr 116, poz. 1203, z 2005 r. Nr 172, poz. 1441, Nr 175 poz. 1457, z 2006 r. Nr 17, poz. 128, Nr 181, poz. 1337, z 2007 r. Nr 48, poz. 327, Nr 138 poz. 974, Nr 173, poz. 1218, z 2008 r. Nr 180, poz. 1111, Nr 223, poz. 1458, z 2009 r. Nr 52, poz. 420, Nr 157, poz. 1241, z 2010 r. Nr 28, poz. 142 i 146, Nr 40, poz. 230, Nr 106 poz. 675, z 2011 r. Nr 21, poz. 113, Nr 117, poz. 679, Nr 134, poz. 777, Nr 217, poz. 1281) oraz art. 14 ust. 1 i 2 ustawy z dnia 27 marca 2003 r. o planowaniu i zagospodarowaniu przestrzennym (Dz. U. Nr 80 poz. 717, z 2004 r. Nr 6, poz. 41, Nr 141, poz. 1492, z 2005 r. Nr 113, poz. 954, Nr 130, poz. 1087, z 2006 r. Nr 45, poz. 319 i Nr 225, poz. 1635, z 2007 r. Nr 127, poz. 880, z 2008 r. Nr 199, poz. 1227, Nr 201, poz. 1237, Nr 220, poz. 1413, z 2010 r. Nr 24, poz. 124, Nr 75, poz. 474, Nr 106, poz. 675, Nr 119, poz. 804, Nr 130, poz. 871, Nr 149, poz. 996, Nr 155, poz. 1043, z 2011 r. Nr 32, poz. 159, Nr 153, poz. 901) uchwala się, co następuje:

§ 1. Przystępuje się do sporządzenia miejscowego planu zagospodarowania przestrzennego części obszaru gminy Łomża, polegającego na ustaleniu przebiegu odcinka trasy linii elektroenergetycznej 400 kV Narew – Ostrołęka (docelowo 2x400 kV Łomża – Ostrołęka) na terenie gminy Łomża; granice obszaru objętego planem pokazano na załącznikach graficznych Nr 1 i 2 do niniejszej uchwały.


§ 2. Wykonanie uchwały powierza się Wójtowi Gminy Łomża.

§ 3. Uchwała wchodzi w życie z dniem podjęcia.

Przewodniczący Rady

Barbara Cychol



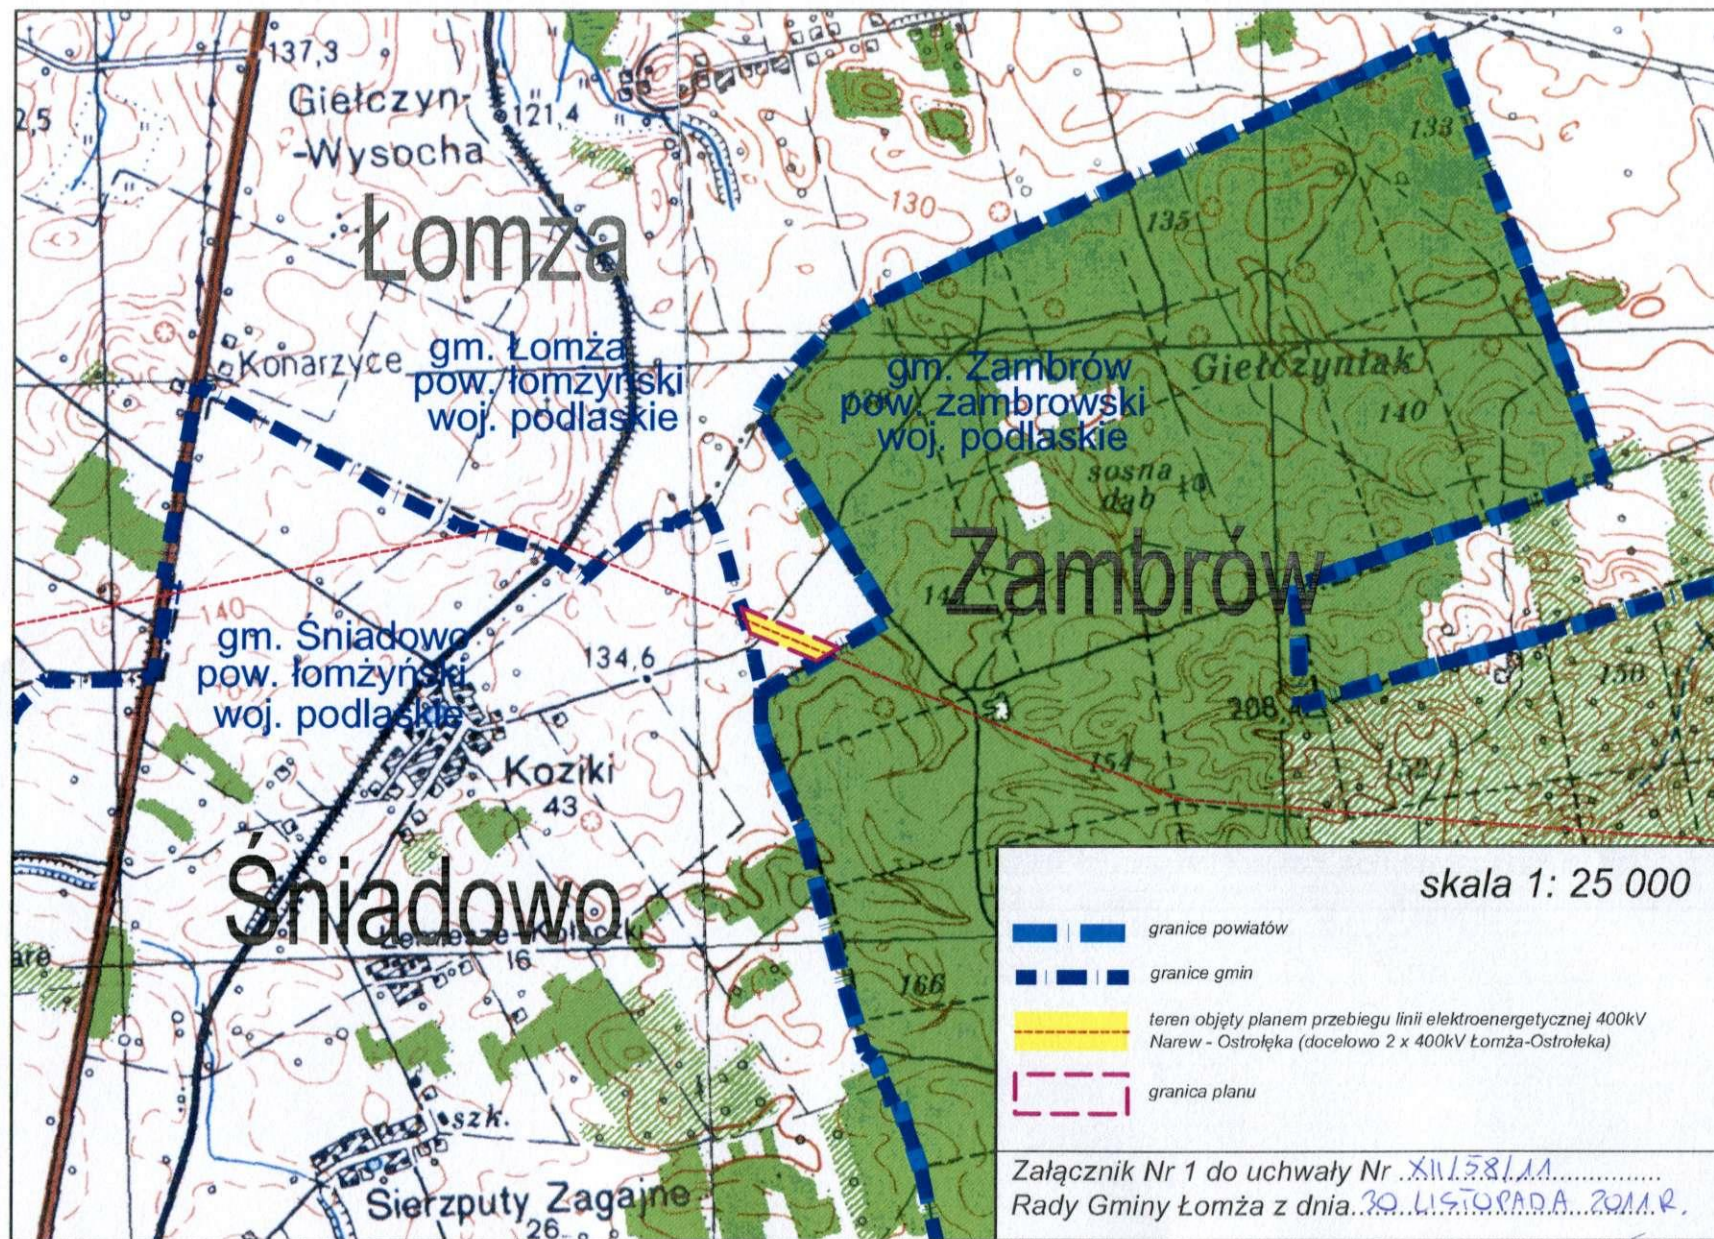

skala 1: 2500

granicę powiatów

granicę gmin

teren objęty planem przebiegu linii elektroenergetycznej 400kV
Narew - Ostrołęka (docelowo 2 x 400kV Łomża-Ostrołęka)

granicę planu

Załącznik Nr 2 do uchwały Nr XII/58/11
Rady Gminy Łomża z dnia 30.11.2011 r.

GMINA ŁOMŻA
pow. łomżyński
woj. podlaskie

GMINA ŚNIADOWO
pow. łomżyński
woj. podlaskie

GMINA ZAMBRÓW
pow. zambrowski
woj. podlaskie

