


Skala 1:50:500

- LEGENDA :
- Teren
 - Niweleta
 - Skrzyżowania z drogami o utwardzonej nawierzchni:
 - po prawej stronie
 - po lewej stronie
 - Skrzyżowania z drogami o nieutwardzonej nawierzchni:
 - po prawej stronie
 - Szczyt łuku pionowego

P.p. = 136,0 m n.p.m.

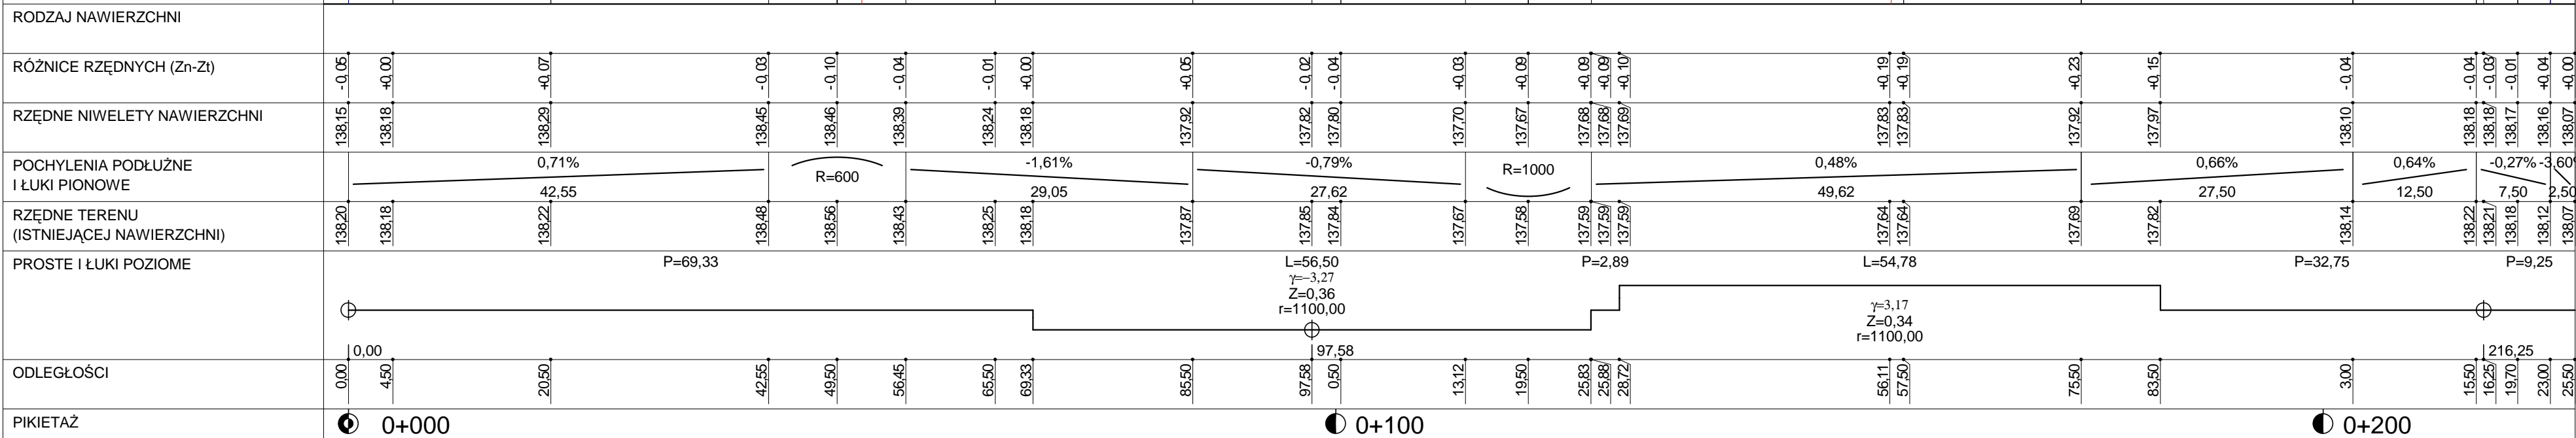

Przebud. dr. gm. Nr 105808B ul. Sosnowa i Nr 105809B ul. Spokojna we wsi Wygoda

Profil podłużny ul. Sosnowej II

Wykonawca:	Firma Handlowo-Usługowa "ELIMAX" Tomasz Maleszko, ul. Ludowa 27, 18-200 Wysokie Mazowieckie			
Investor:	Gmina Łomża, ul. Marii Skłodowskiej Curie 1a, 18-400 Łomża			
Obiekt:	Przebud. dr. gm. Nr 105808B ul. Sosnowa i Nr 105809B ul. Spokojna we wsi Wygoda			
Nazwa rysunku:	Profil podłużny ul. Sosnowej II			
Projektował:	Mirosław Lumieński	Uprawnienia:	UAN.II.7342-108/94	Załączników:
Opracował:	inż. Tomasz Maleszko	Uprawnienia:		Rysunek nr
Sprawił:	mgr inż. Adam Łazarski	Uprawnienia:	UAN.7342-38/92	Skala: 1:50:500
				Data grudnia 2010

Skala: 1:50:500