

Skala 1:50:500

LEGENDA:

— Teren
— Niwelet

— Niweleta

Skrzyżowania z drogami
o utwardzonej nawierzchni:

o utwardzonej nawierzchni:


 po prawej stronie

 po lewej stronie

Instalacje

● Przepusty

 Szczyt łuku pionowego

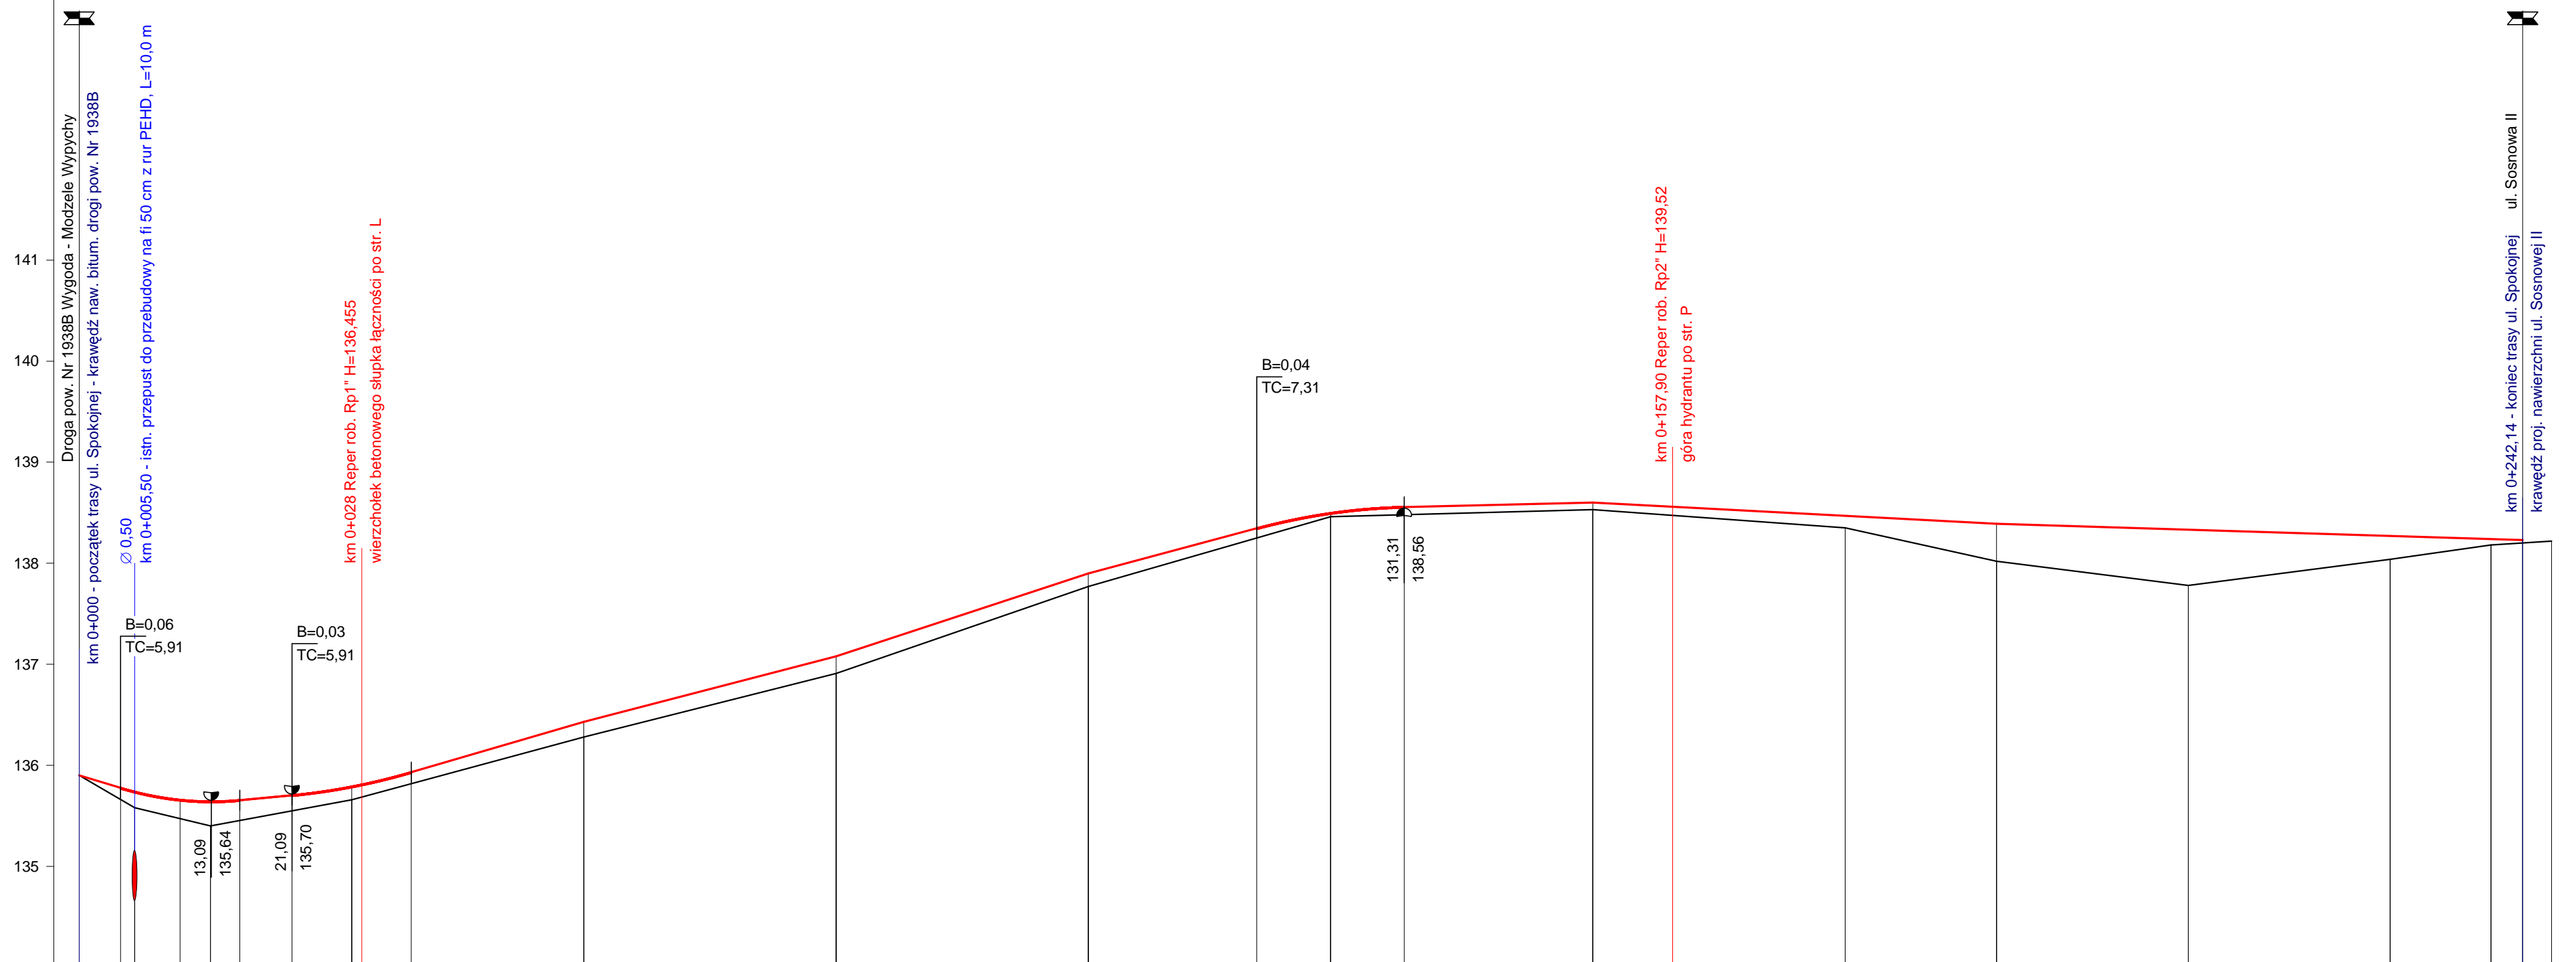

P.p. = 134,0 m n.p.m.

RODZAJ NAWIERZCHNI	
RÓŻNICE RZĘDNYCH (Zn-Zt)	+0.00	+0.12	+0.14	+0.16	+0.19	+0.19	+0.24	+0.21	+0.20	+0.15		+0.13		+0.11		+0.15		+0.17		+0.14		+0.13	+0.13	+0.11	+0.11	+0.10	+0.10	+0.05	+0.04	+0.08		+0.07		+0.12		+0.37		+0.55		+0.23		+0.06	+0.03					
RZĘDNE NIWELETY NAWIERZCHNI	135.90	135.78	135.75	135.74	135.66	135.66	135.64	135.65	135.66	135.70		135.79		135.93		136.43		137.08		137.65		137.90	137.90	138.10	138.11	138.32	138.35	138.48	138.50	138.56		138.60		138.47		138.39		138.33		138.27		138.24	138.23					
POCHYLENIA PODŁUŻNE I ŁUKI PIONOWE	3,00%		R=300		0,94%		R=600		2,91%		2,60%		3,28%		2,67%		R=600		0,23%		-0,52%		-0,31%																									
RZĘDNE TERENU (ISTNIEJĄCEJ NAWIERZCHNI)	135.90	135.66	135.61	135.47	135.47	135.45	135.45	135.55		135.66		135.82		136.28		136.91		137.51		137.77	137.77	137.99	138.00	138.22	138.25	138.44	138.46	138.48		138.53		138.35		138.02		137.78		138.04		138.18	138.20	138.22						
PROSTE I ŁUKI POZIOME	P=4,91		L=10,53		γ=-13,41		Z=0,28		r=50,00		P=76,95										L=15,17		γ=-13,79		Z=0,41		r=70,00		P=0,46		L=15,26		γ=-13,88		Z=0,42		r=70,00		P=118,87									
ODLEGŁOŚCI	0,00	4,09	4,91	5,50	10,00	10,17	13,00	15,43	15,91	21,09		27,00		32,91		50,00		92,39		99,97	0,00	7,56	8,01	15,64	16,70	23,27	24,00	31,31		50,00		75,00		90,00		9,00		29,00		39,00	42,14	45,00						
PIKIETAŻ	0+000										0+100										0+200																											

Dystrybucja: Spec Komputer - Przemysław Rombalski. e-mail: przemek@spec-komputer.com plik: D:\Projektowanie\PROJEKTY DROGOWE\Wygoda - ul. Sosnowa i Spokojna\Wersja elektroniczna 07.2012\Profil podłużny - Spokojna.pro

Przebud. dr. gm. Nr 105808B ul. Sosnowa i Nr 105809 ul. Spokojna we wsi Wygoda

Profil podłużny ul. Spokojnej

Wykonawca:	Firma Handlowo-Usługowa "ELIMAX" Tomasz Maleszko, ul. Ludowa 27, 18-200Wysokie Mazowieckie				
Inwestor:	Gmina Łomża, ul. Marii Skłodowskiej Curie 1a, 18-400 Łomża				
Objekt:	Przebud. dr. gm. Nr 105808B ul. Sosnowa i Nr 105809 ul. Spokojna we wsi Wygoda				
Nazwa rysunku:	Profil podłużny ul. Spokojnej		Załączników:		
Projektował:	Mirosław Łuniewski	Uprawnienia:	UAN.II.7342-108/94	Rysunek nr	
Opracował:	inż. Tomasz Maleszko	Uprawnienia:		Skala: 1:50-500	
Sprawdził:	mgr inż. Adam Łazarski	Uprawnienia:	UAN.7342-38/92	Data grudnia 2010	

Skala: 1:50:500