



skala 1:50

przekrój półliczny

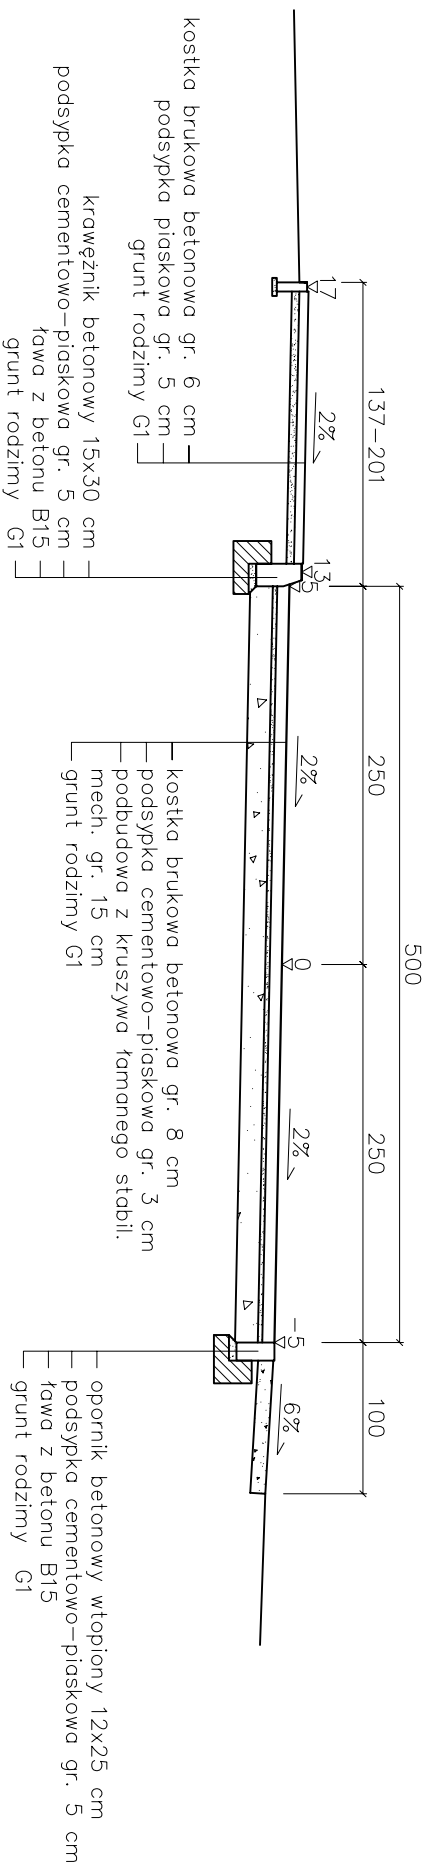

przekrój uliczny

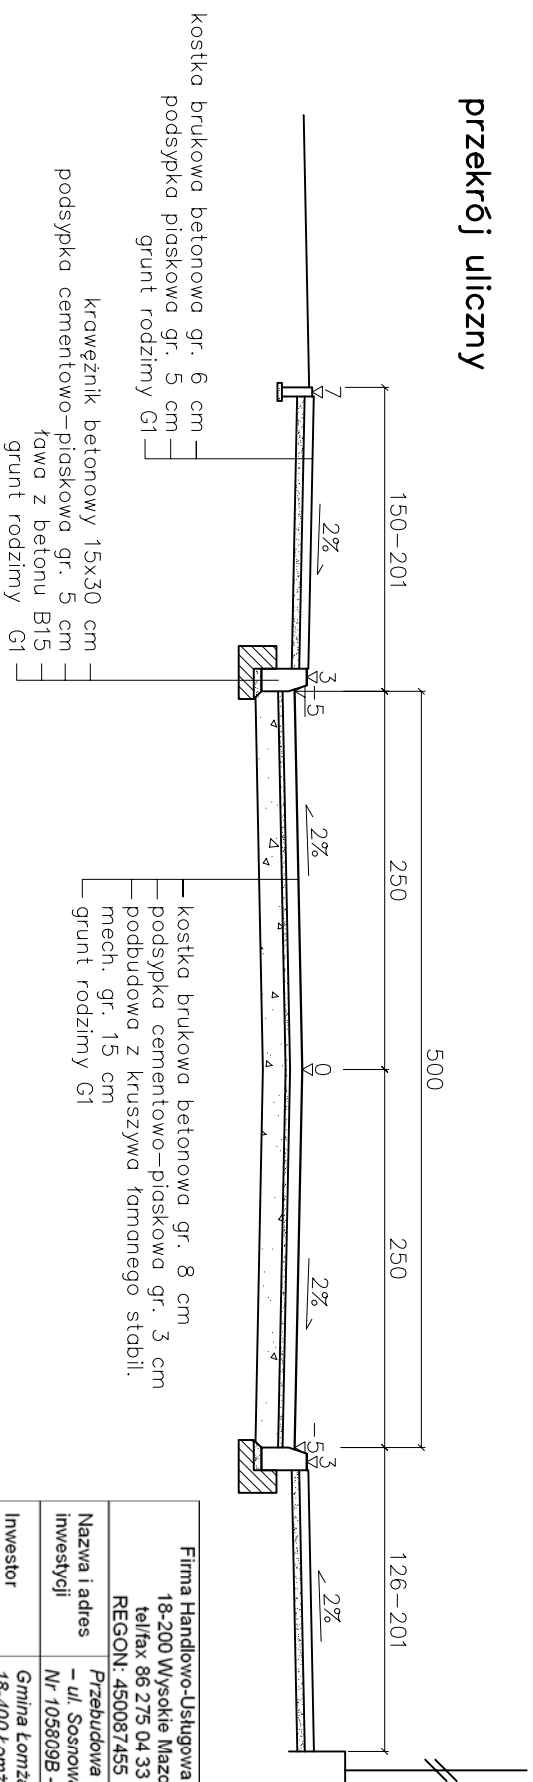

Firma Handlowo-Usługowa „ELMAX” Tomasz Małeszek 18-200 Wysokie Mazowieckie, ul. Ludowa 27 tel/fax 86 275 04 33 kom. 0 506 130 335 REGON: 450087455 NIP: 718-000-84-31	
Nazwa i adres inwestycji	Przebudowa drogi gminnej Nr 105808B – ul. Sosnowa we wsi Wygoda i drogi gminnej Nr 105809B – ul. Spokojna we wsi Wygoda.
Inwestor	Gmina Łomża
Nazwa rysunku	18-400 Łomża, ul. Marii Skłodowskiej Curie 1a
Data opracowania	12/2010 r.
Projektant: Miroslaw Łuniewski Upr. UAN.II.7342-108/94	Sprawdzający: mgr inż. Adam Łazarski Upr. UAN.I.7342-58/92
Skala 1:50	