


ORIENTACJA Skala 1:25 000

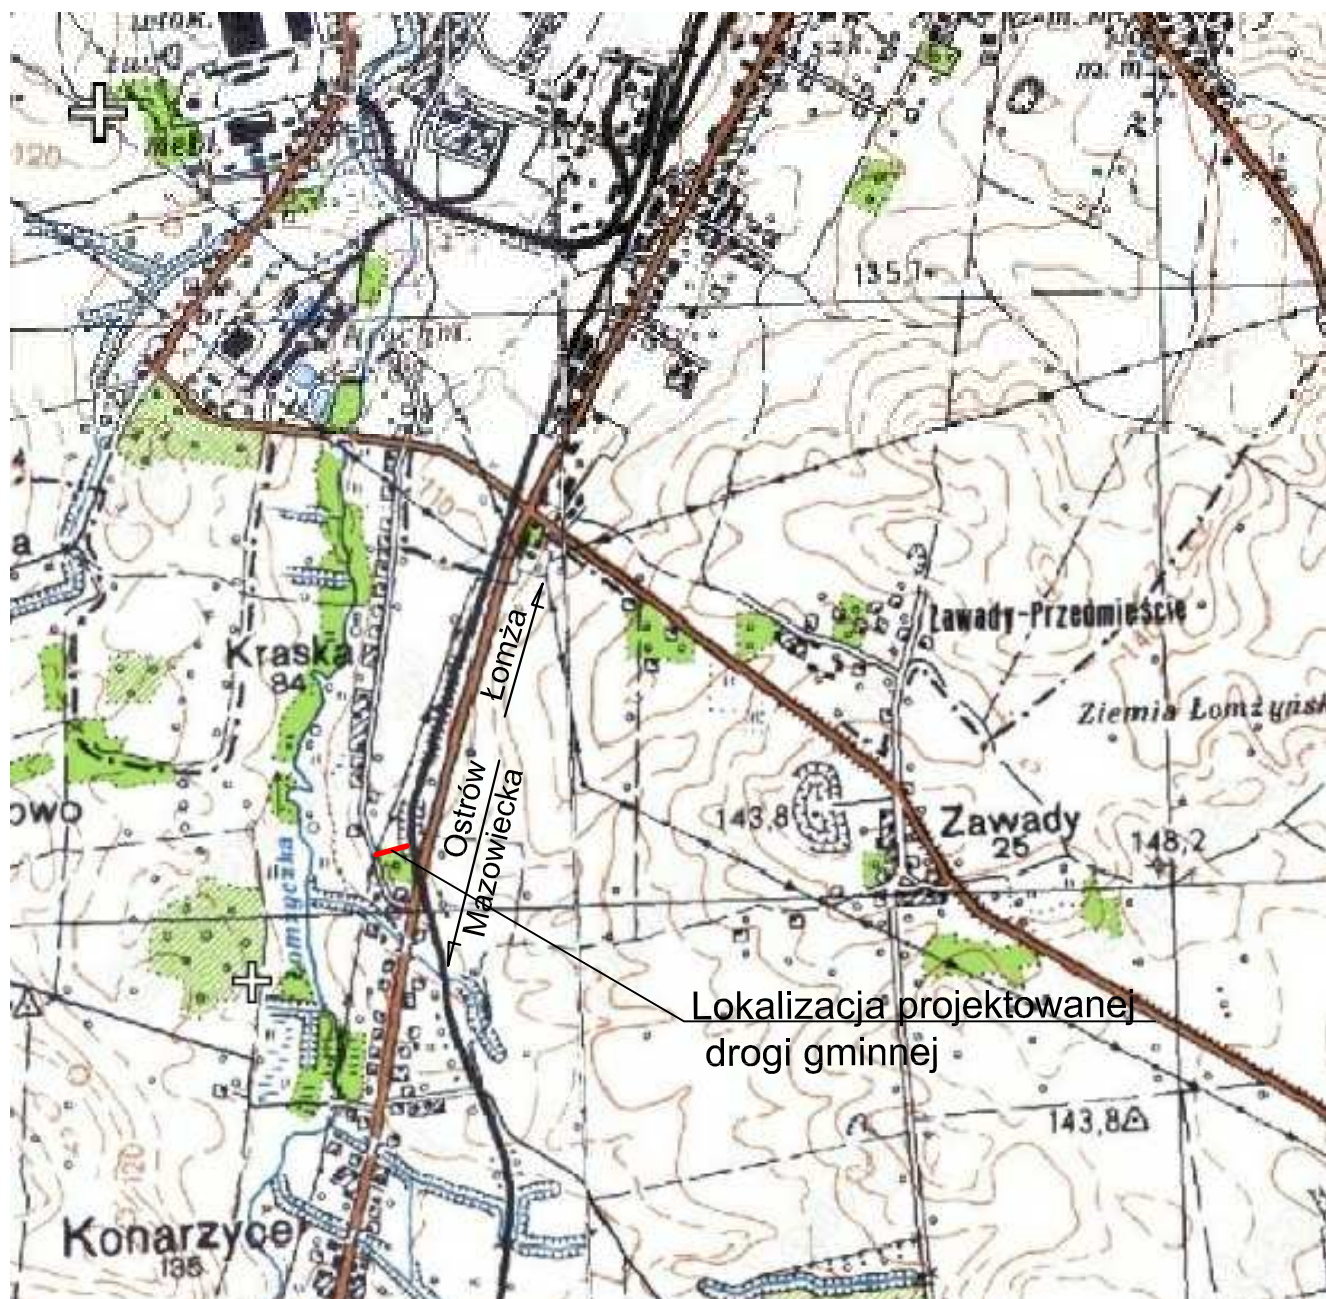

| | | | |
|----------------|---|--------------------|--------------------|
| Adres obiektu | województwo podlaskie, gmina Łomża, wieś Konarzyce | | |
| Stadium | PROJEKT BUDOWLANY | | |
| Nazwa projektu | Budowa drogi gminnej nr 105789B ulica Sosnowa we wsi Konarzyce | | |
| Branża | DROGI | | Skala 1:25 000 |
| Tytuł rysunku | Orientacja | | Data 09.10.2012 |
| Stanowisko | Imię i Nazwisko | Nr uprawnień | Podpis |
| Projektant | mgr inż. Piotr Żabicki | PDL/0031/POOD/11 | |
| Współpraca | mgr inż. Wojciech Borzuchowski | UAN.II.7342-74/93 | |
| | mgr inż. Piotr Dobrzyński | - | |
| Sprawdzający | mgr inż. Anna Borzuchowska | UAN.II.7342-110/94 | |

