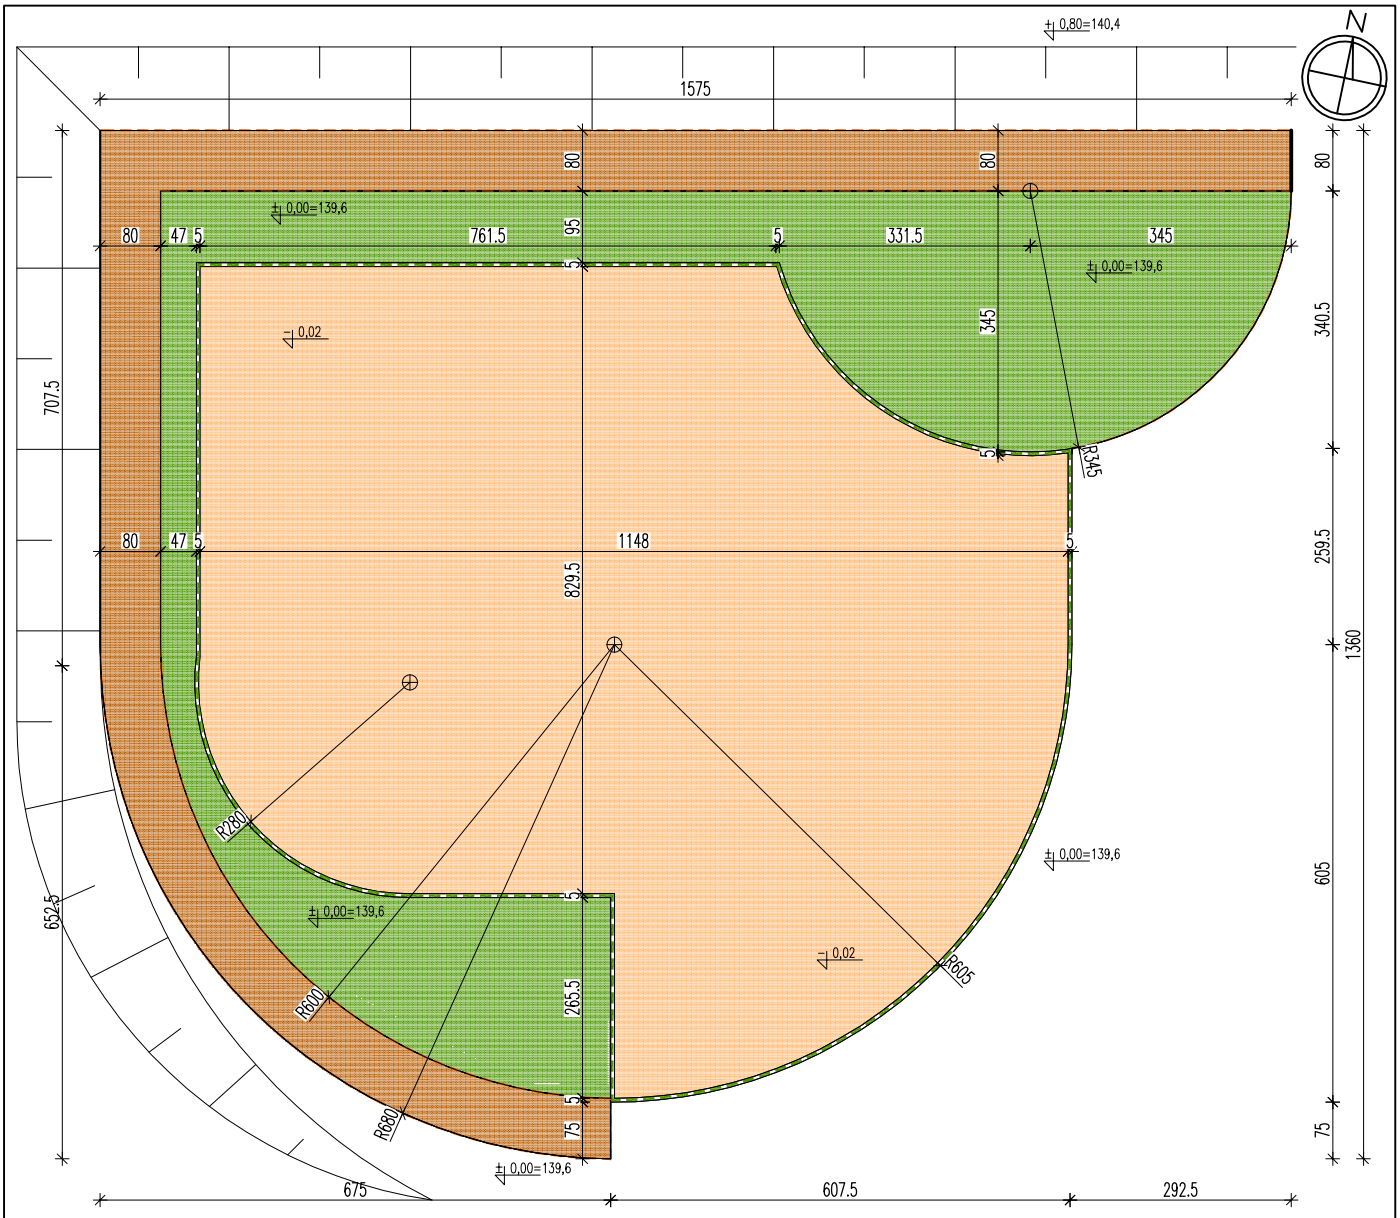

ZESTAWIENIE POWIERZCHNI

POWIERZCHNIA PLACU ZABAW	:	162,30m²
POWIERZCHNIA NAWIERZCHNI PIASKOWEJ	:	94,70m²
POWIERZCHNI NAWIERZCHNI Z KRUSZYWA	:	25,50m²
POWIERZCHNI NAWIERZCHNIA TRAWIASTA	:	40,10m²
POWIERZCHNIA KRAWĘŻNIKÓW	:	2,00m²
DŁUGOŚĆ KRAWĘŻNIKA ELASTYCZNEGO	:	40,1mb
DŁUGOŚĆ TAŚMY ELASTYCZNEJ	:	70,0mb

LEGENDA:

- PROJ. LINIA KRAWĘŻNIKA ELASTYCZNEGO
- PROJ. LINIA TAŚMY PLASTIKOWEJ
- PROJ. ZIELEŃ - NAWIERZCHNIA TRAWIASTA
- PROJ. NAWIERZCHNIA PIASKOWA
- PROJ. NAWIERZCHNIA Z KRUSZYWA

e-mail:
biuro@architekmanko.pl
strona
internetowa:
www.architektmanko.pl

PRACOWNIA ARCHITEKTONICZNA MICHAŁ MAŃKO

NAZWA INWESTYCJI
BUDOWA PLACU ZABAW PRZY SZKOLE PODSTAWOWEJ

ADRS INWESTYCJI
Szkoła Podstawowa im. Marszałka Józefa Piłsudskiego w Wygodzie
WYGODA, ul. Łomżyńska 2, 18-400 Łomża, działka nr ewid.: 178/5

INWESTOR
GMINA ŁOMŻA
ul. Marii Skłodowskiej Curie 1a, 18-400 ŁOMŻA

TYTUŁ RYSUNKU
PLAN NAWIERZCHNI

FAZA PROJEKTU		SKALA	RYSUNEK
PROJEKT BUDOWLANY		1:100	nr 4
IMIĘ I NAZWISKO PROJEKTANTA	NR UPRAWNIEŃ BUD.	PODPIS	DATA
mgr inż. arch. DOROTA-MONIKA KUCZEWSKA	10/PD OKK/2011		
mgr inż. arch. MICHAŁ MAŃKO			11.2012r.

WSZELKIE PRAWA ZASTRZEŻONE