


0+000 - krawężń jezdni ul. Łomżyńskiej

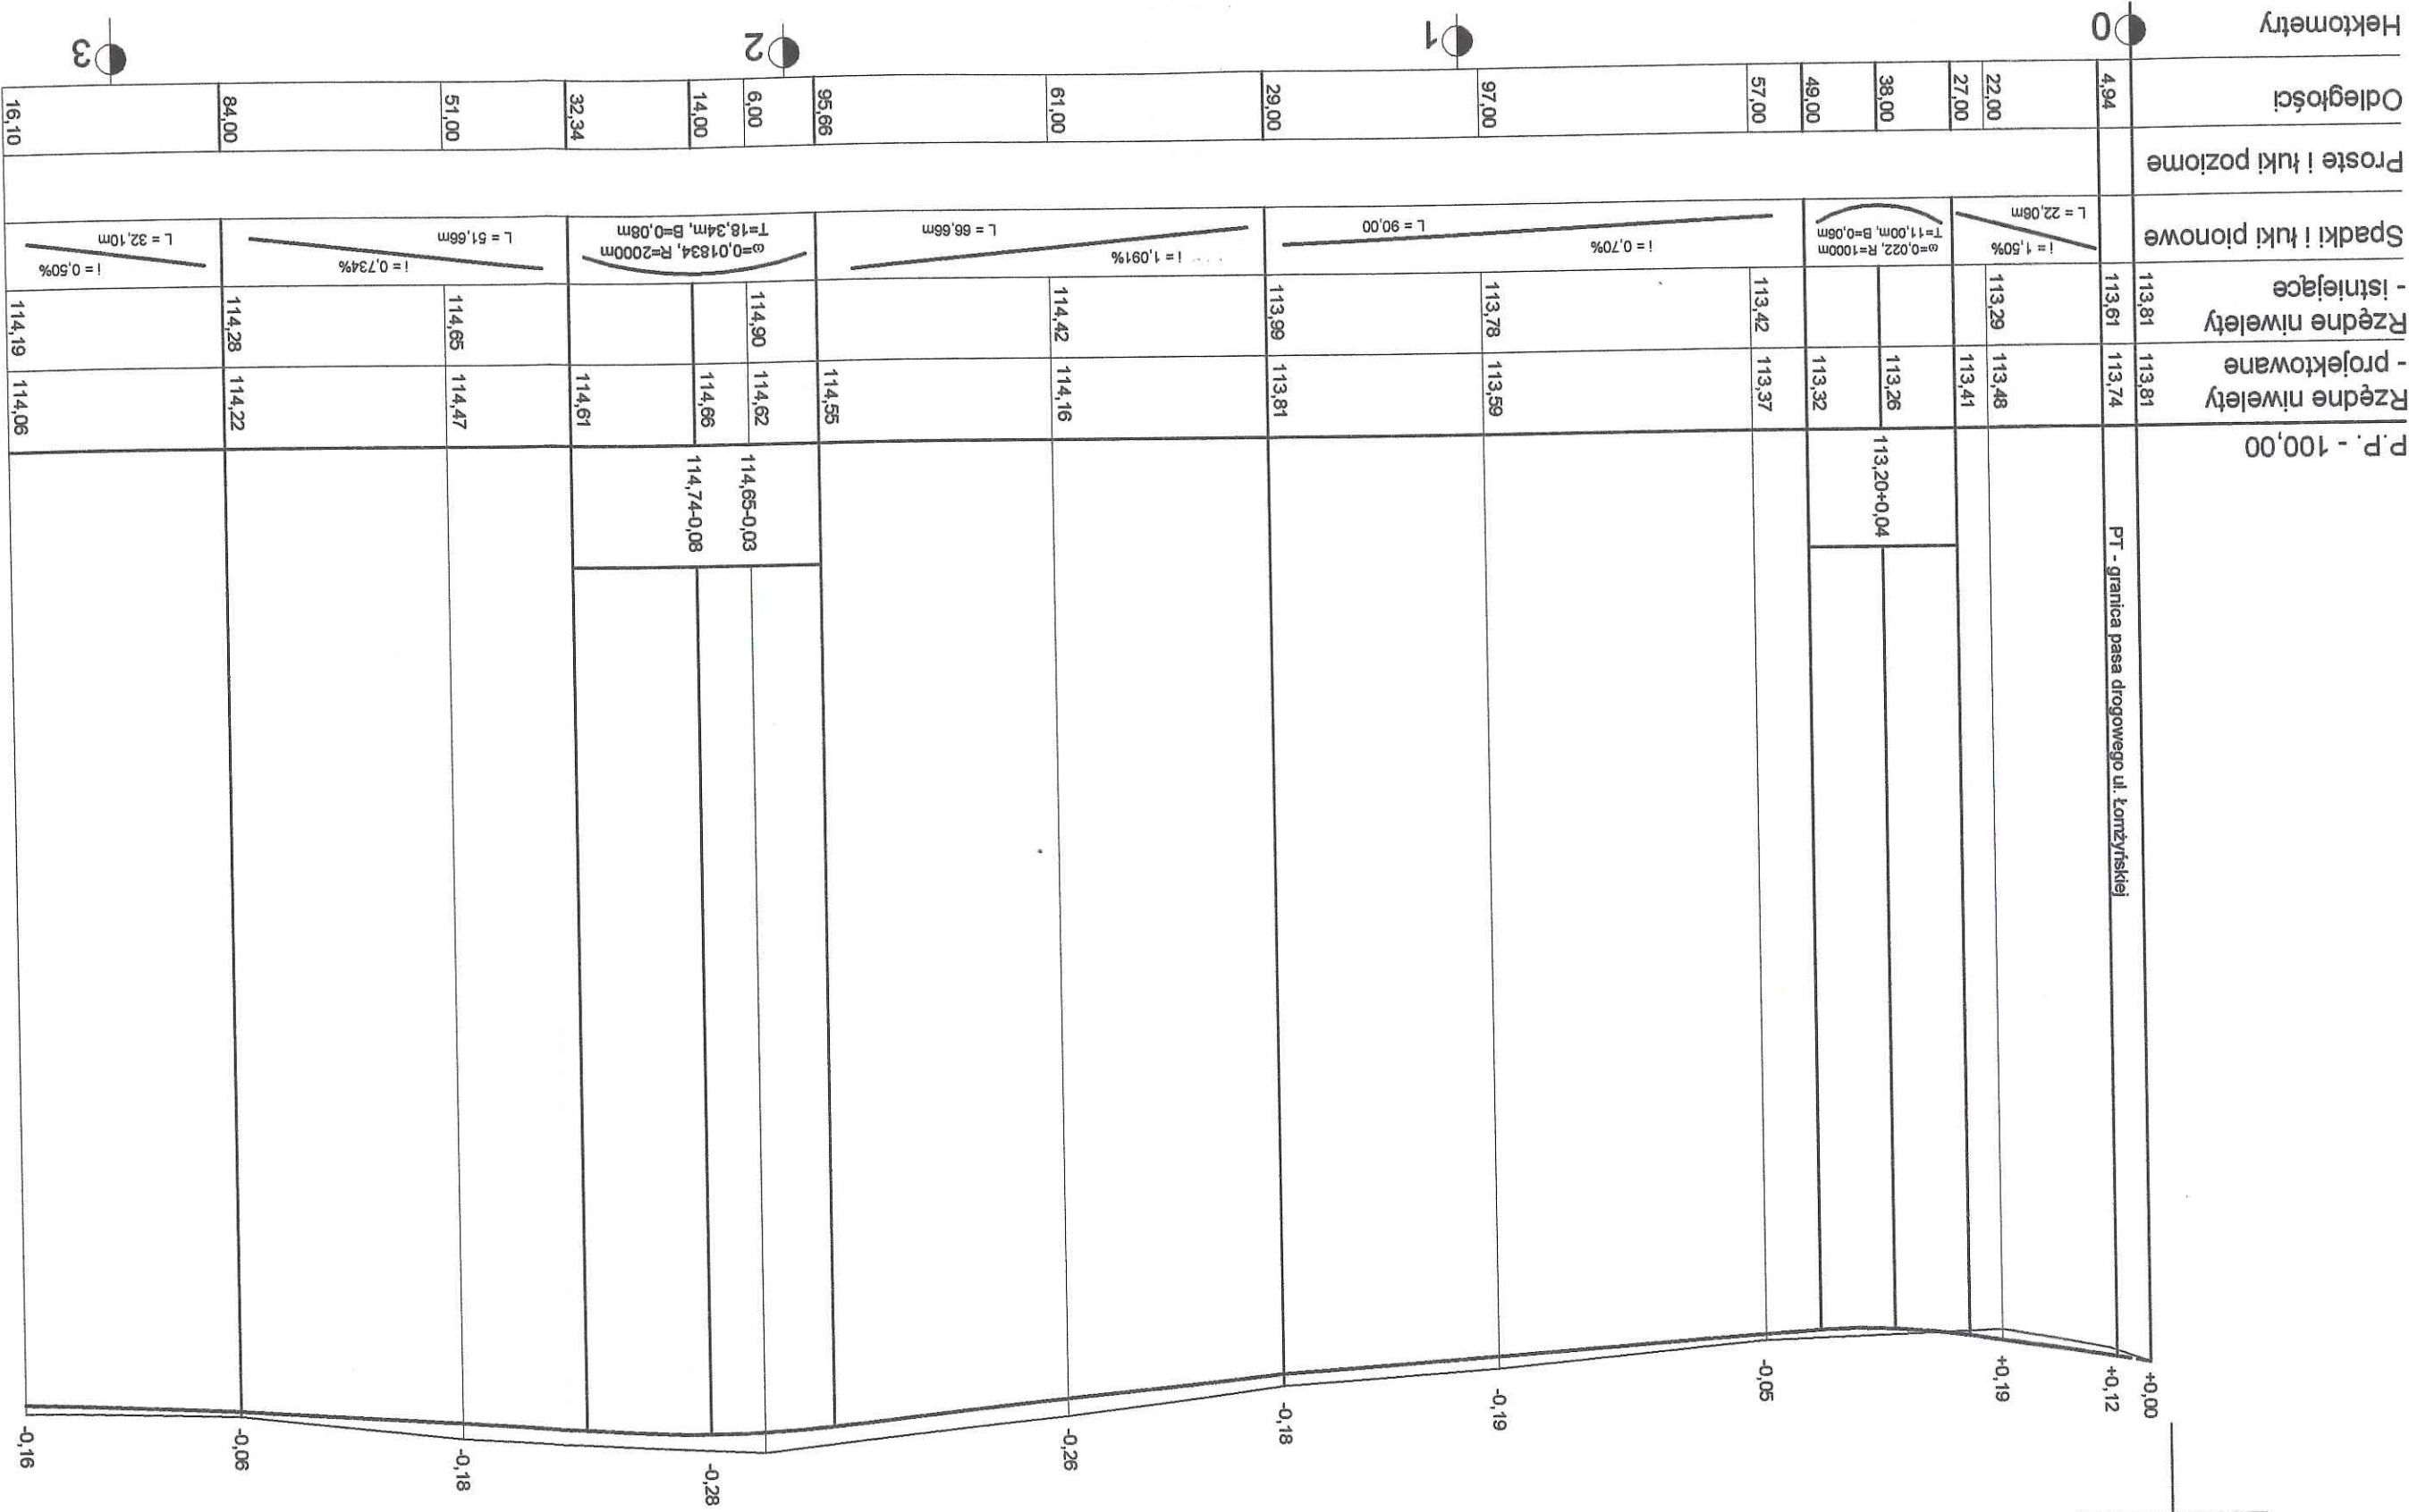

Drogi		mgr. inż. Andrzej Korowski		08.2014	
Data		Podpis			
ZESPÓŁ AUTORSKI					
Nr. uw. prot.					
Skala: 1:50					
Faza: PT					
Nr rysunku: 2					

Objekt: Ul. Młodowa w Konarzycach
Adres: Konarzyce, gm. Łomża, woj. Podlaskie
Opracowanie: Projekt wykonawczy
Tytuł rysunku: PROFIL PODKUŻNY DROGI