



ELEWACJA POŁUDNIOWO-WSCHODNIA 1:100

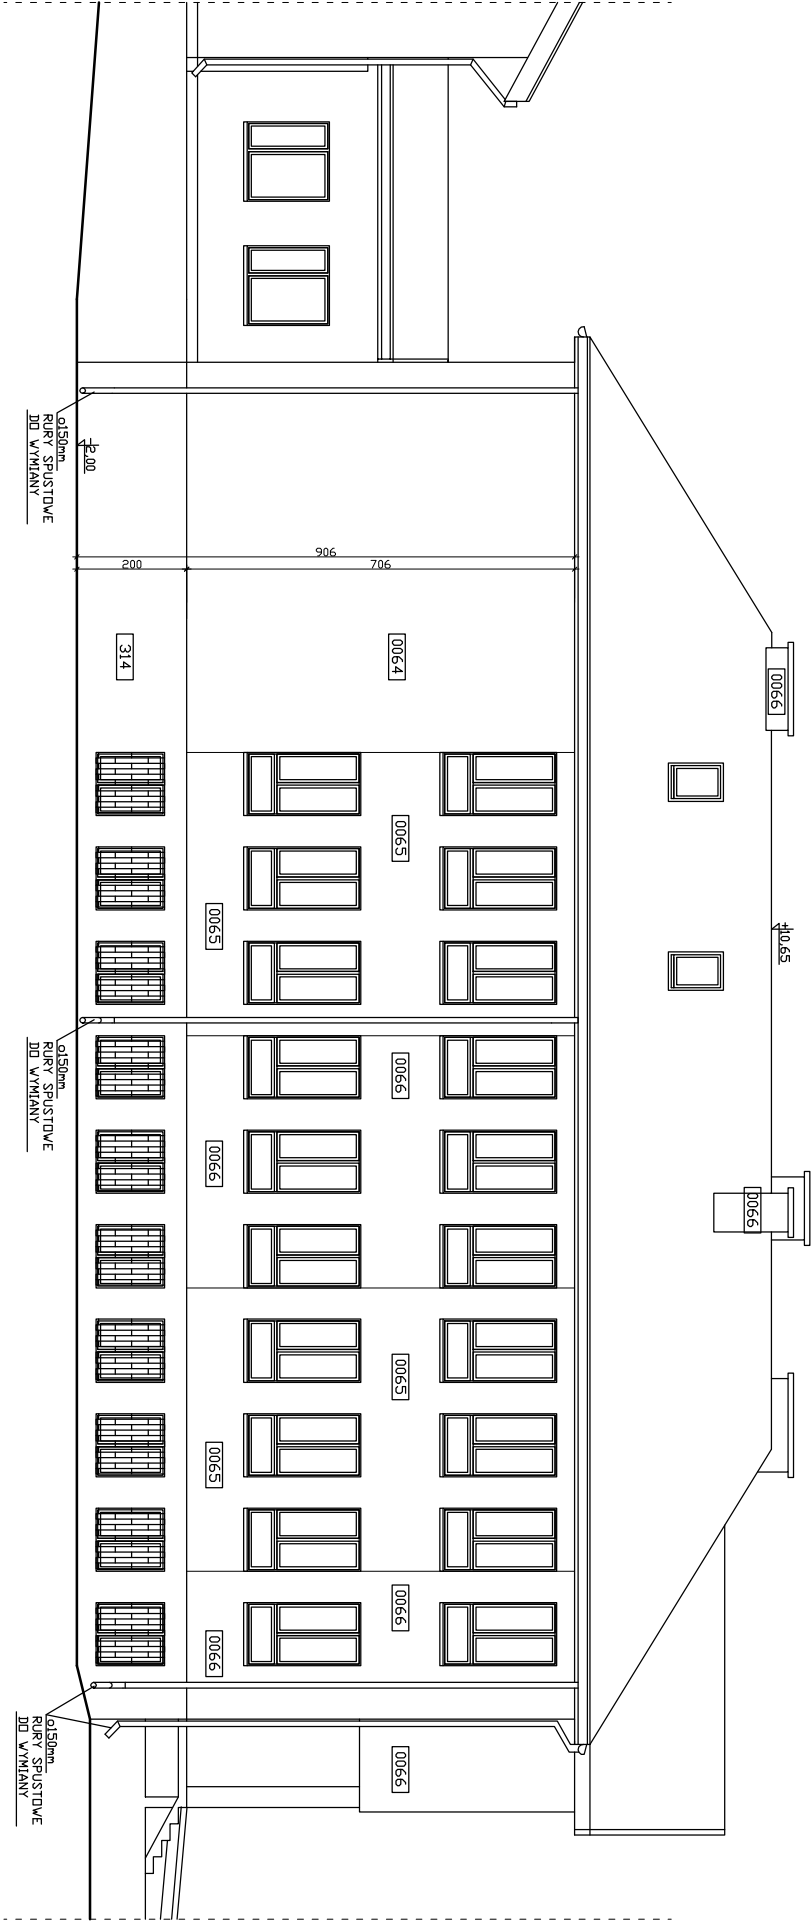

- KOLORY WYPRAW SILIKONOWYCH wg PALETY BARW FIRMY ATLAS:
- 0066 – JASNY ŻEŁTY – 0066
 - 0065 – JASNY POMARAŃCZ – 0065
 - 0064 – POMARAŃCZ – 0064
 - 314 – TYNK MOZAICOWY NA COKOLE;
 - 0066 – ATLAS nr. 314
 - 0066 – DŁGOKŁASZCZ, PODDLENNIKI – BLACHA POWLEKANA
 - 0066 – CIEMNY BRĄZ
 - 0066 – KUTNY – DŁGOKŁASZCZ
 - 0066 – RURY SPŁUSTOWE – NOWE PCV
 - 0066 – BLACHA TRAPEZOWA NA DASKACH – CIEMNA CZERWIEN

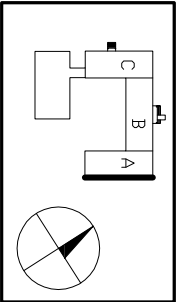

PROJEKT DOCIEPLENIA SZKOŁY PODSTAWOWEJ W KUPISKACH			
NOWE KUPISKI 137, 18-400 LIPŹA			
BRANŻA ARCH.-BUD.		30 LIPIEC 2013r.	
ELEWACJA POŁUDNIOWO-WSCHODNIA		1:100	Nr.17
PROJEKT:			
mgr inż. arch. B. Kokosziewicz			
BŁ-PdDKK/22/2004			