



ELEWACJA POŁUDNIOWO-WSCHODNIA

wewnętrzna 1:100

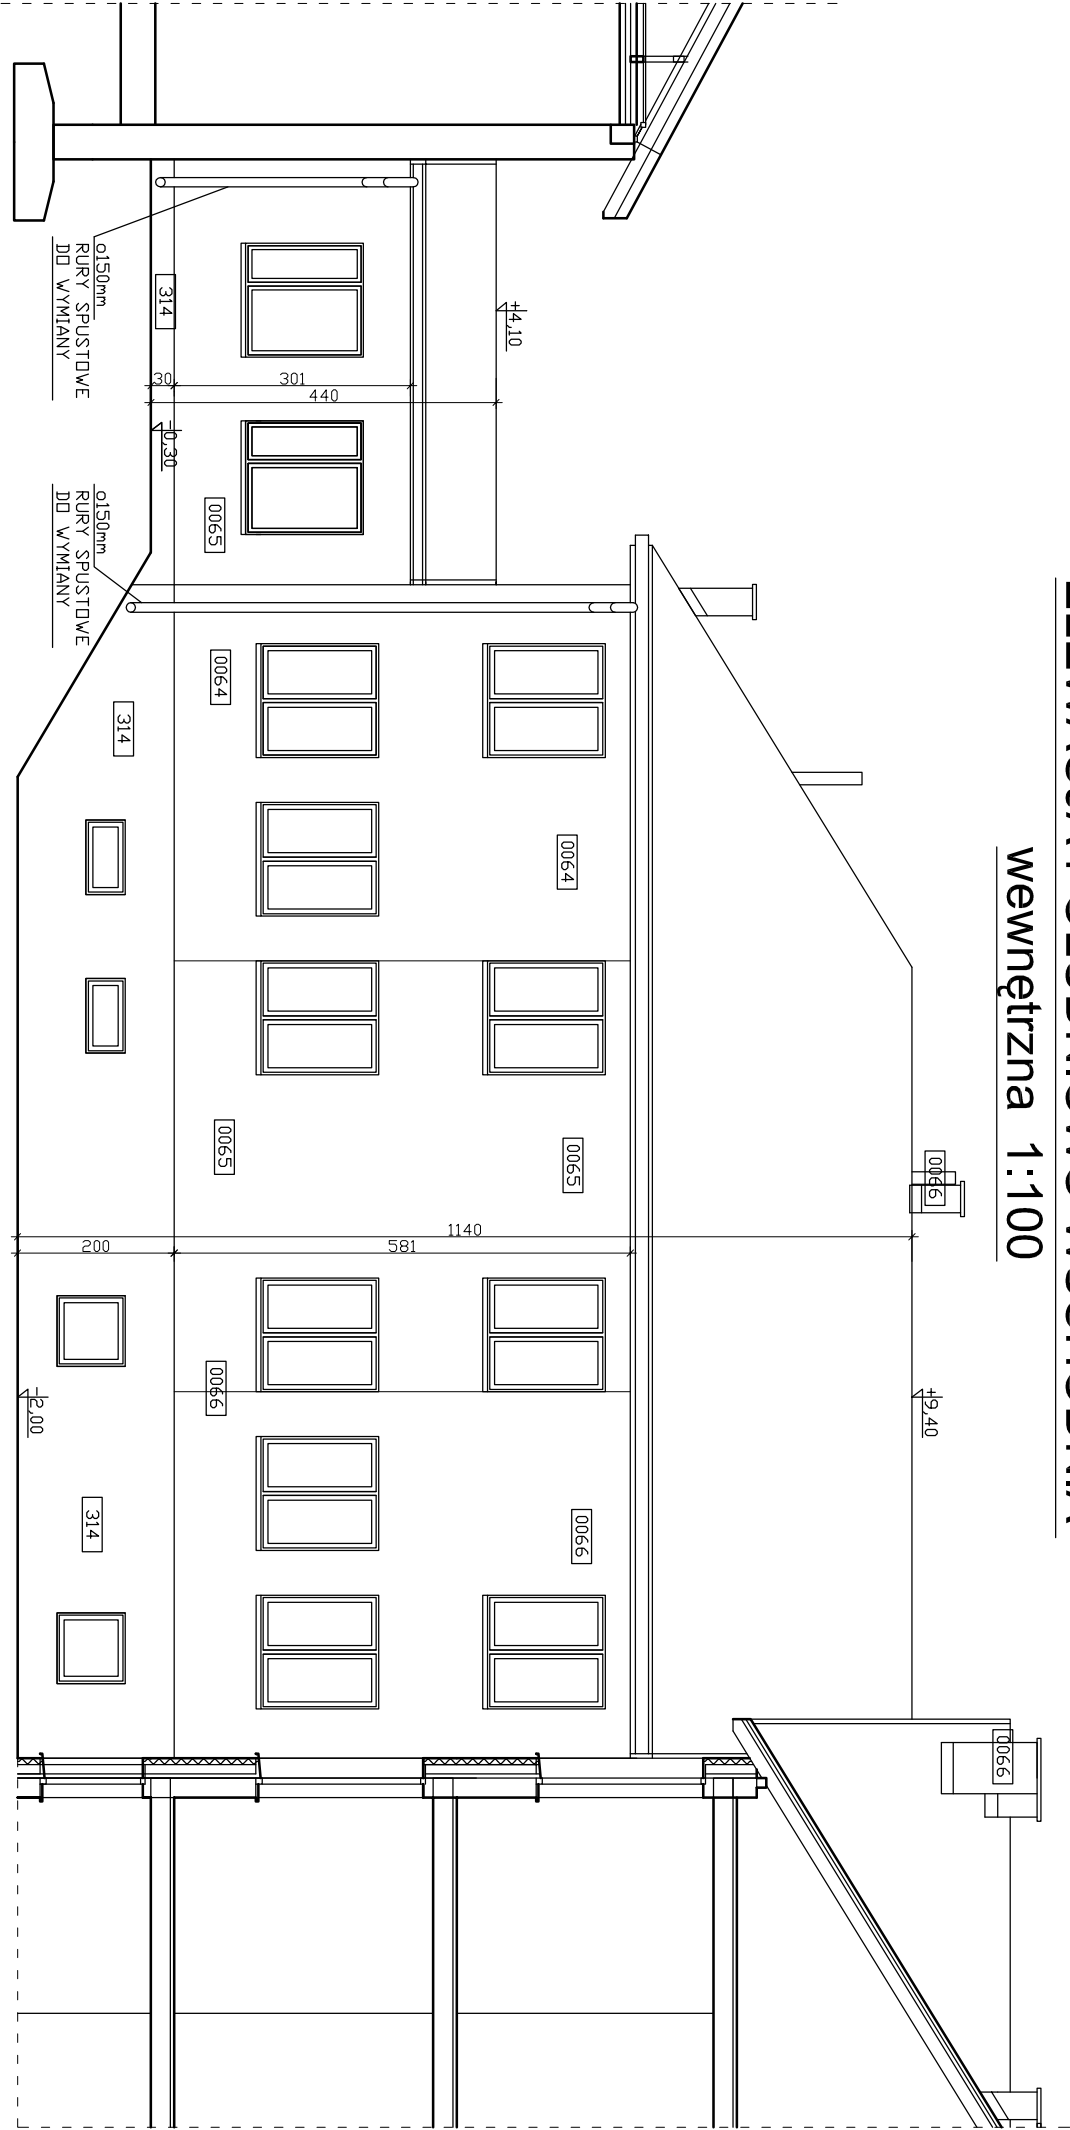

KOLORY WYPRAW SILIKONOWYCH wg PALETY BARW FIRMY ATLAS:

- 0066 – JASNY ŻÓŁTY – 0066
- 0065 – JASNY POMARAŃCZ – 0065
- 0064 – POMARAŃCZ – 0064
- 314 – TYNK MOZAIKOWY NA COKLE:
- 314 – ATLAS nr. 314
- 0066 – DBRÓBKŁ BLACHARSKIE, PODDLENNIKI – BLACHA POWLEKANA
- 0065 – CIEMNY BRAZ
- 0064 – RYNNY – DOTYCHCZASOWE
- 314 – RURY SPUSTOWE – NOWE PCV
- 0066 – BLACHA TRAPEZOWA NA DASZKACH – CIEMNA CZERWIEN

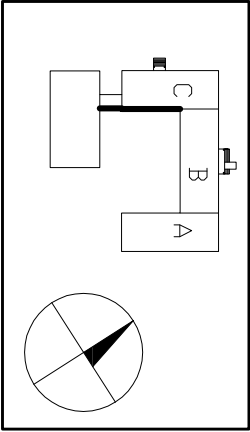

PROJEKT DOCIEPLENIA SZKOŁY PODSTAWOWEJ W KUPISKACH			
NOWE KUPISKI 137, 18-400 ŁOMŻA			
BRANŻA ARCH.-BUD.	30 LIPIEC 2013r.		
ELEW. POŁUDNIOWO-WSCHODNIA	wewn.	1:100	Nr.:23
PROJEKT:			
mgr inż. arch. B. Kokoszkiwicz			
BŁ-PdDKK/22/2004			