
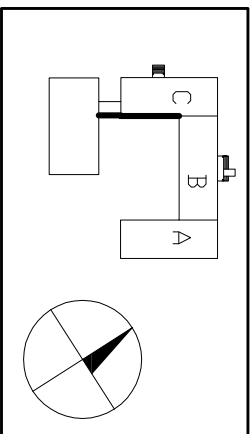


## KOLORYSTYKA

### ELEWACJA POŁUDNIOWO-WSCHODNIA wewnętrzna

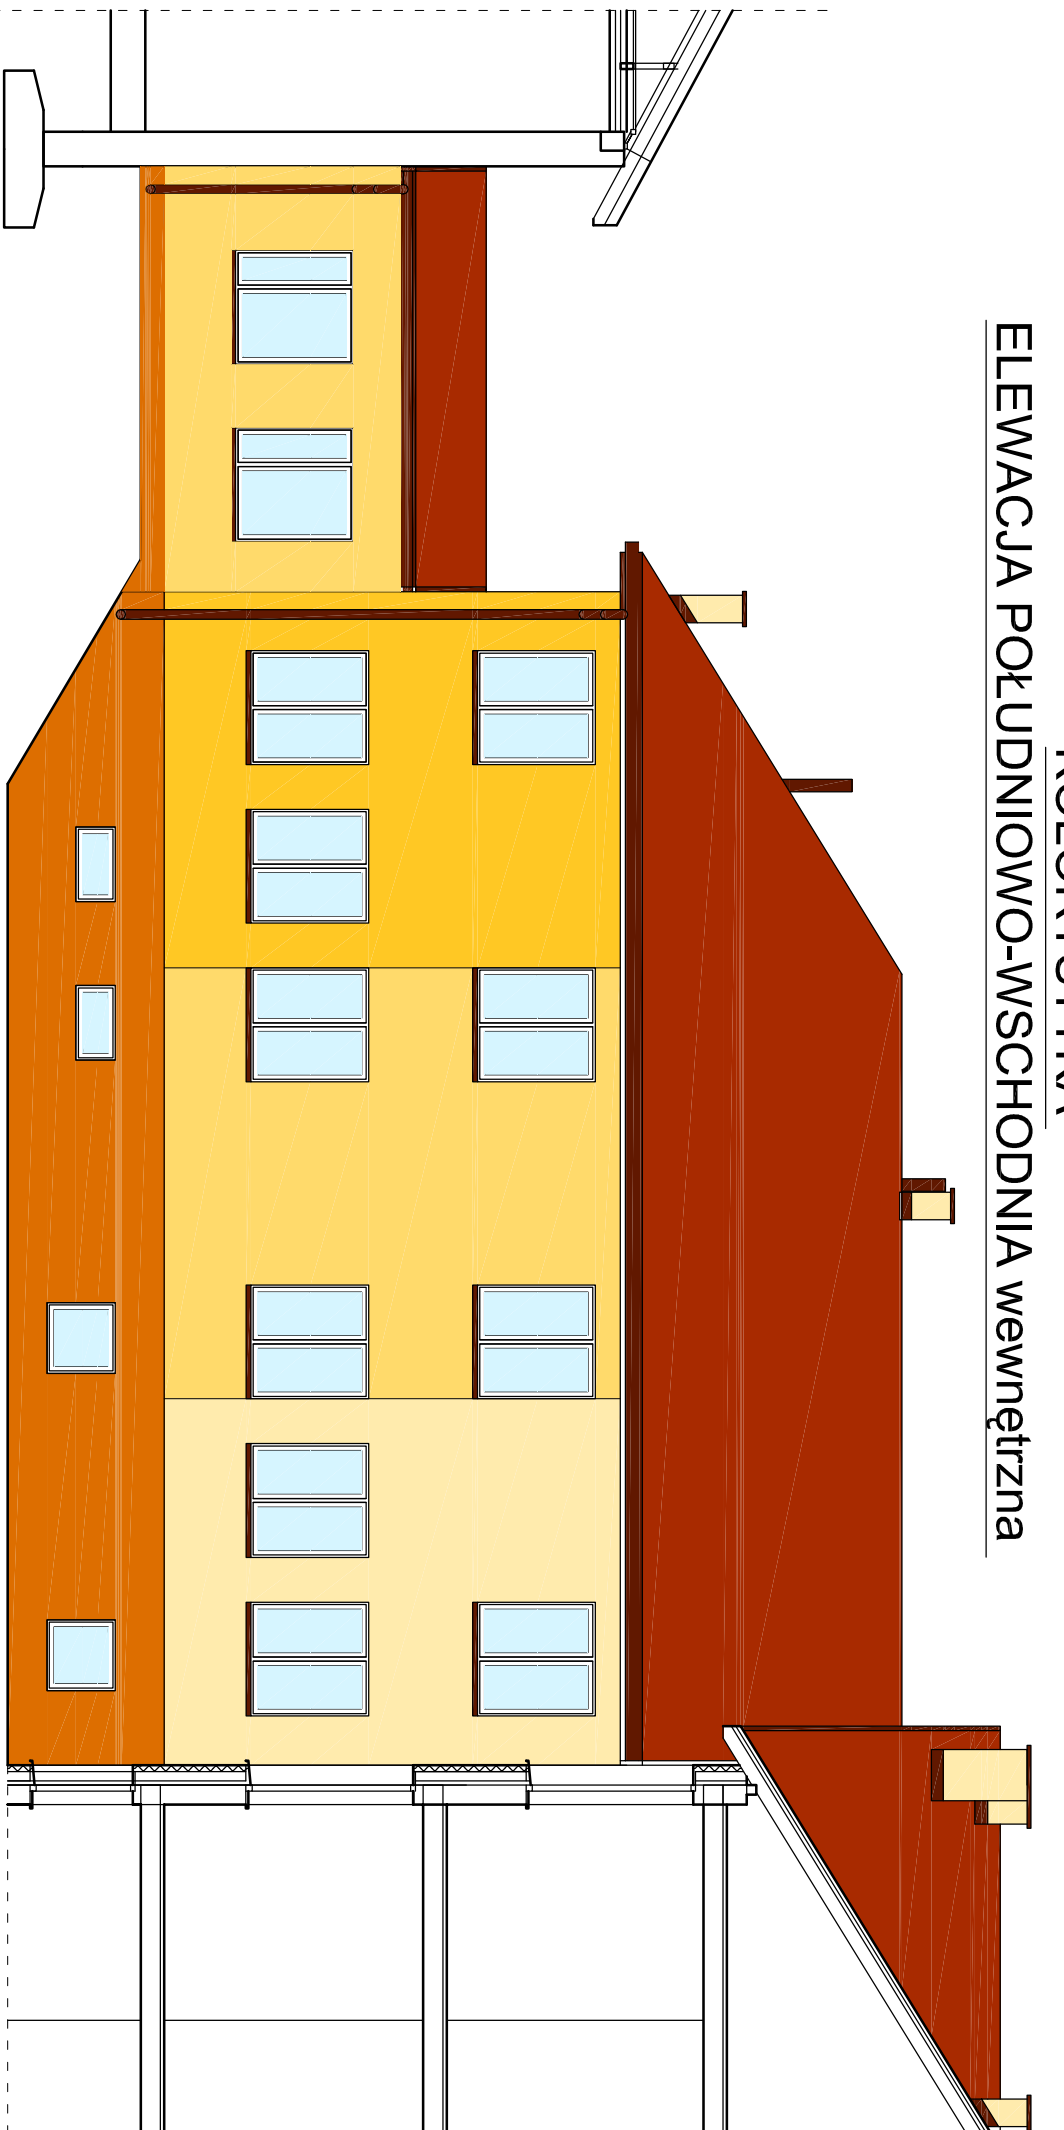

KOLORY WYPRAW SILIKONOWYCH wg PALETY BARW FIRMY ATLAS:

- JASNY ŻŁŁTY - 0066
- JASNY POMARAŃCZ - 0065
- POMARAŃCZ - 0064
- TYNK MOZAIKOWY NA COKOLE:
- ATLAS nr. 314
- OBRÓBKI BLACHARSKIE, PODDŁIENNIKI - BLACHA POWLEKANA
- CIEMNY BRĄZ
- RYNNY - DŁOTYCHCZASOWE
- RURY SPUSTOWE - NDWE PCV
- BLACHA TRAPEZOWA NA DASZKACH - CIEMNA CZERWIEN

PROJEKT DOCIEPLENIA SZKOŁY PODSTAWOWEJ W KUPISKACH

NDWE KUPISKI 137, 18-400 ŁOMŻA

BRANŻA ARCH.-BUD.

30 LIPIEC 2013r.

KOLORYSTYKA – ELEW. P.D.-WSCH. wewn.

Nr.:24

PROJEKT:

mgr inż. arch. B. Kokoszkiwicz  
BŁ-PółDKK/22/2004