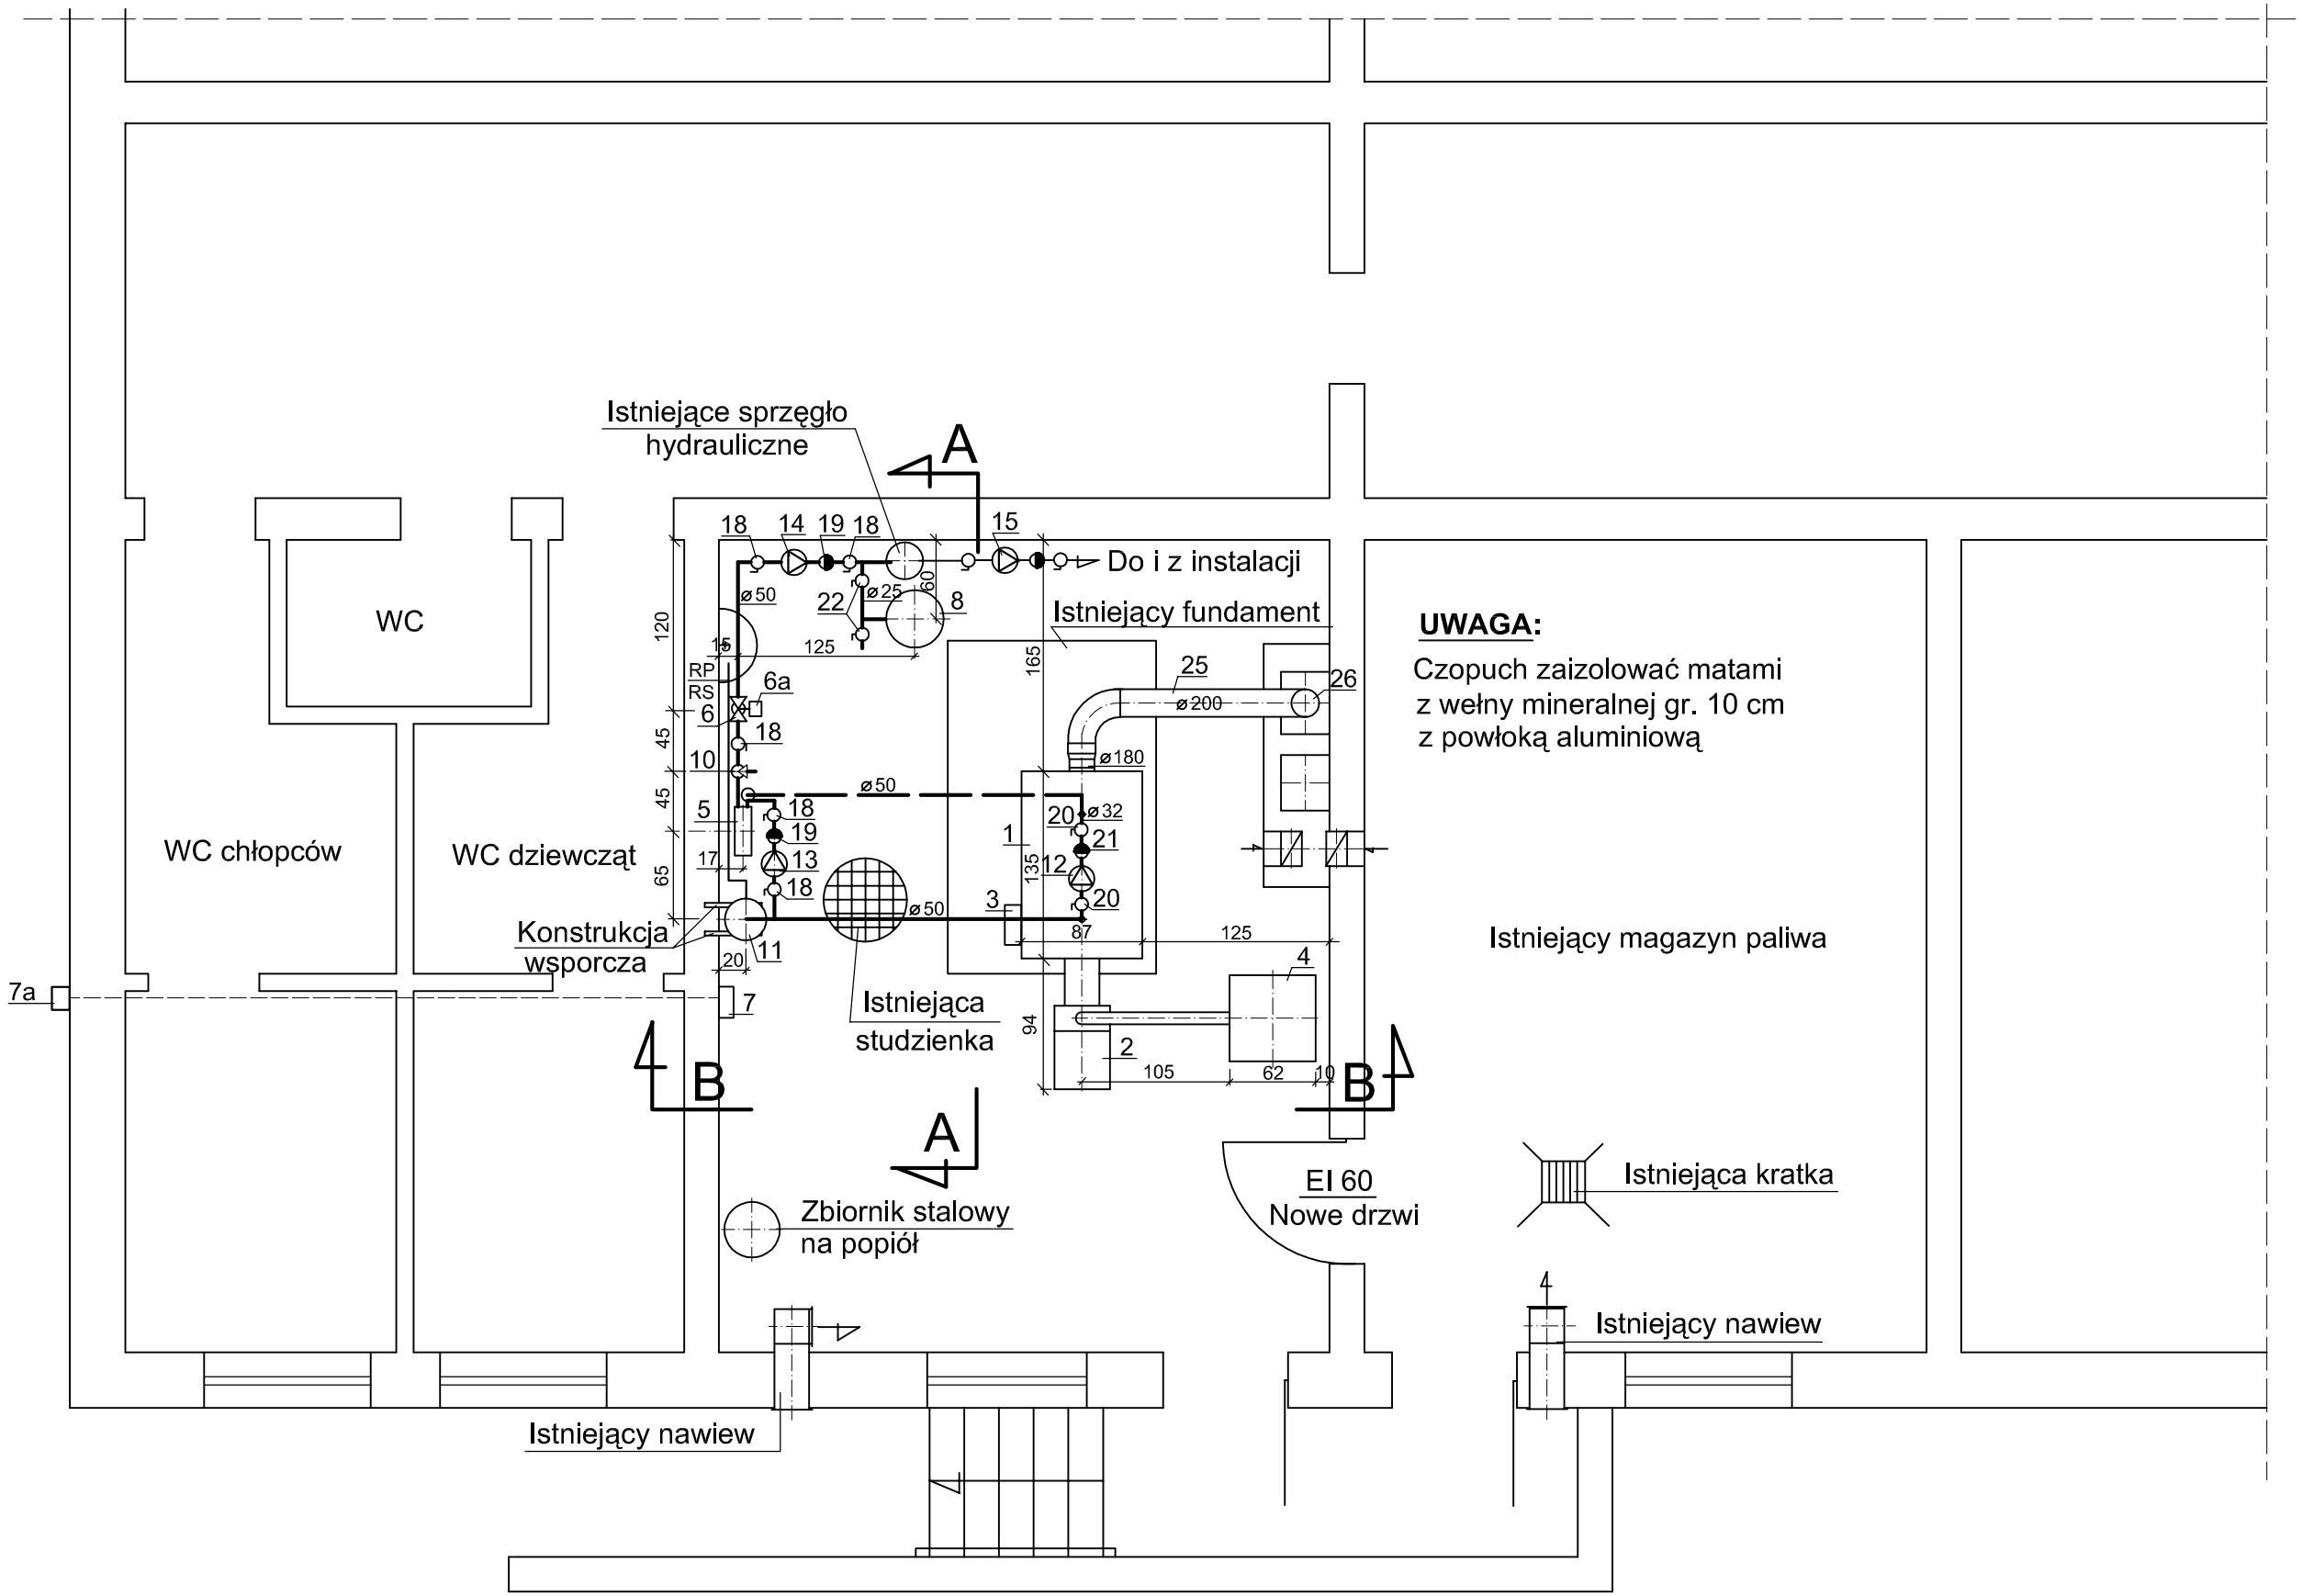

Projekt modernizacji kotłowni		
Szkoła Podstawowa w Nowych Kupiskach		
Branża sanitarna	październik 2013 r.	
RZUT KOTŁOWNI	**1 : 50**	**Nr : 2**
	Upr.: Bł/83/87 i Bł 23/90	
mgr inż. Barbara Stempniak		