
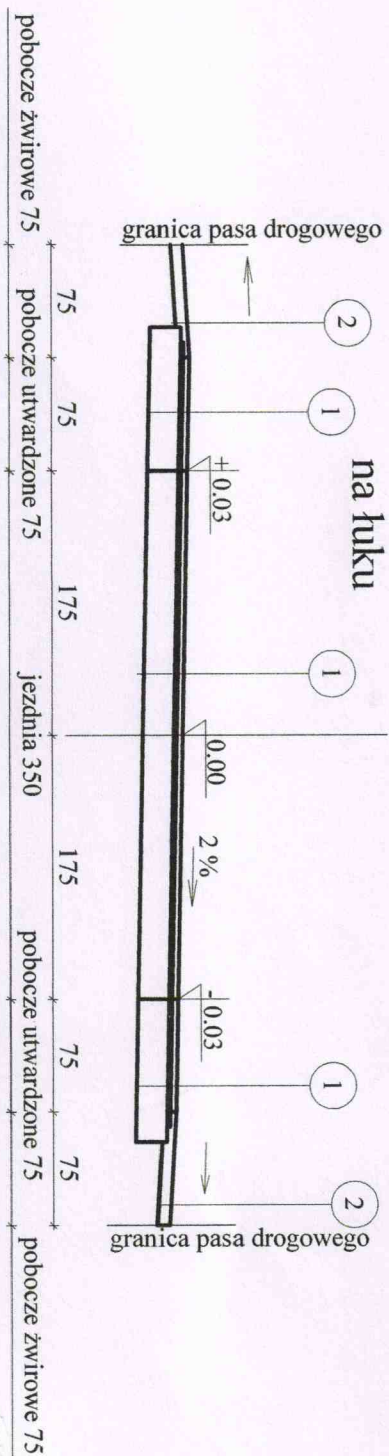


na odcinku prostym

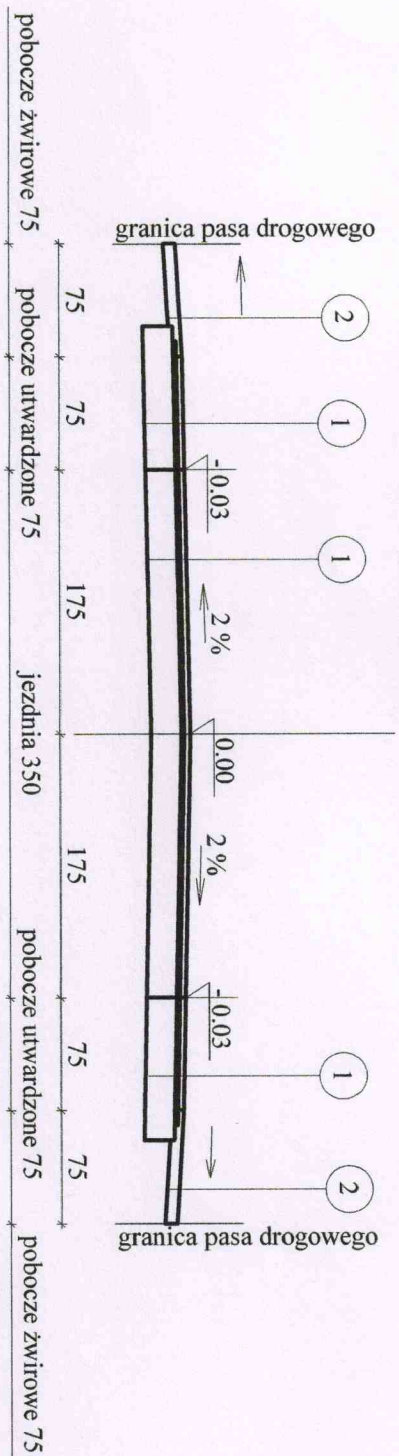

| | |
|--|-------|
| 1 | |
| Warstwa ścierna z betonu asfaltowego | 3 cm |
| Warstwa wyrownawcza z betonu asfaltowego | 5 cm |
| Podbudowa z kruszywa naturalnego | 20 cm |

| | |
|---------------|------|
| 2 | |
| Pospółka | 8 cm |
| Grunt rodzimy | |

| | | | |
|-----------------|--|-----------------------------------|--------------------|
| ZADANIE: | Przebudowa drogi gminnej nr 105 765 B - ulica Leśna we wsi Stare Kupiski - od km 0+062,45 do km 1+890,70 | | |
| STADIUM: | Projekt budowlany - wykonawczy | | |
| RYSUNEK: | Przekroje poprzeczne konstrukcyjne | | |
| DATA: | 04.2014 | SKALA: | 1:30 |
| BRANŻA DROGOWA: | ZESPÓŁ PROJEKTOWY: <i>zpc</i> | NR UPRRAWNIENIA: | <i>21278/09/01</i> |
| PROJEKTANT: | Sławomir Pietrasiewicz upr. <i>08163/04</i> | ... bud. w spółd. <i>08163/04</i> | |
| WSPÓŁPRACA: | mgr inż. Izabela Kłanówek | inż. <i>08163/04</i> | |