
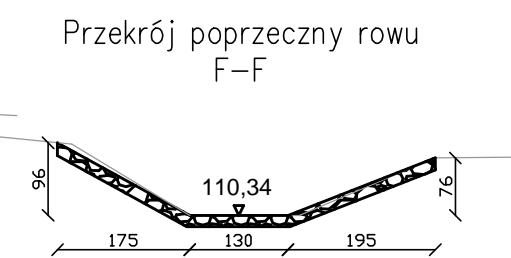
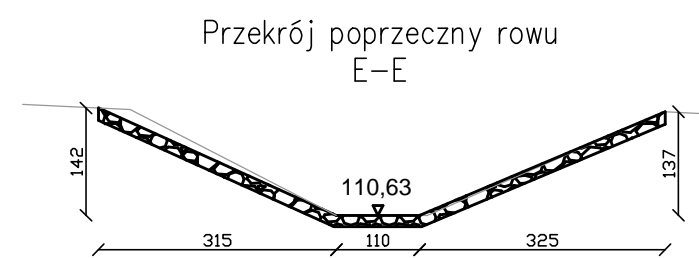


Wykaz przepustów ul. Armii Krajowej we wsi Stare Kupiski				
km realizacji przepustu	rzędna [m n.p.m.]		średnica przepustu [cm]	długość przepustu [m]
	wlotu	wylotu		
0+870,25	112,87	112,53	80	17,00
1+128,50	111,77	111,62	80	16,00
1+892	110,43	110,35	80	17,50

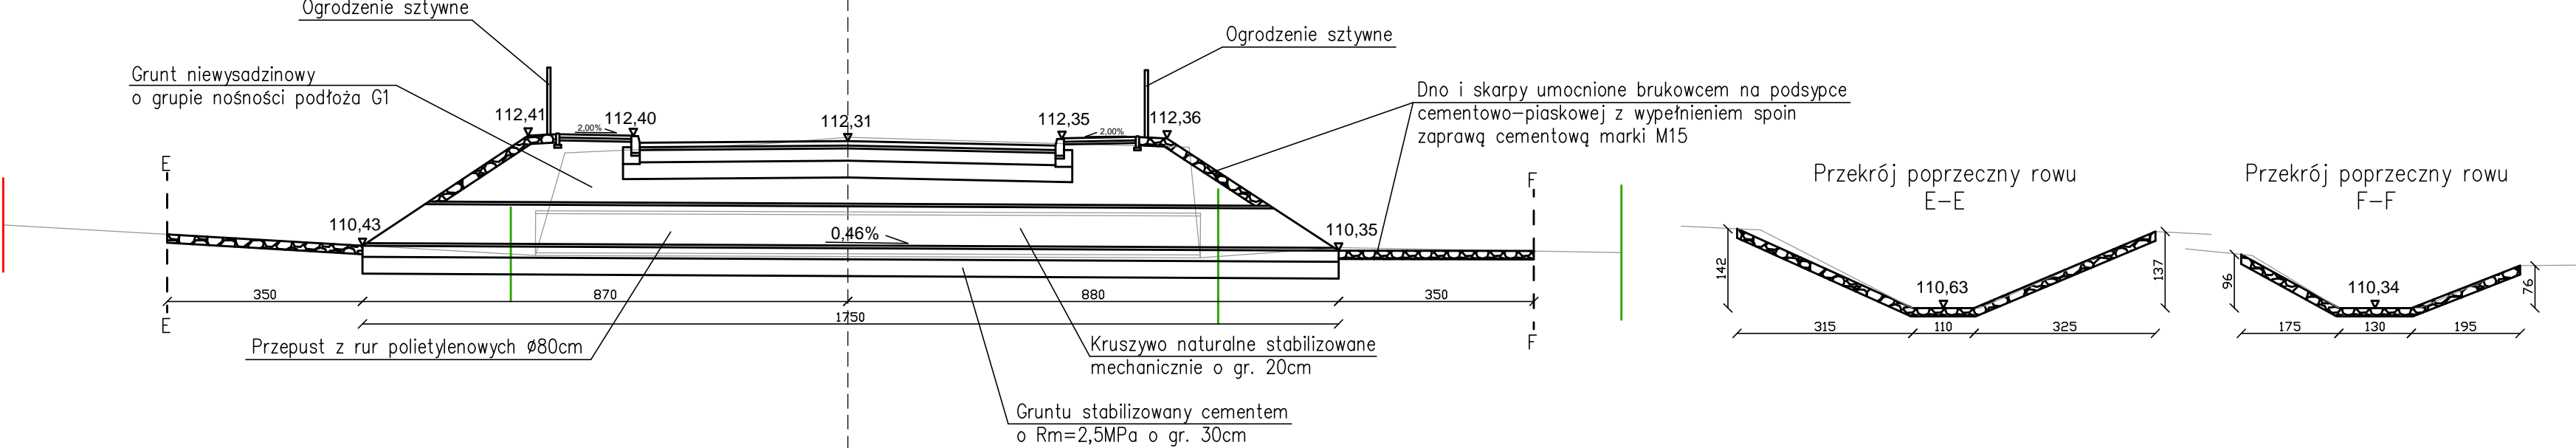

- Legenda:
- istniejąca linia rozgraniczająca drogi
 - projektowana linia rozgraniczająca drogi

**DROTECH** Spółka z o.o.
ul. Ciołkowskiego 90, 15-516 Białystok, tel./fax +48 85 743-10-42, 743-12-41 www.drotech.com.pl

Stadium :
P.B.

Objekt:
Przebudowa z rozbudową drogi gminnej nr 105755B
ulica Armii Krajowej we wsi Stare Kupiski - pas drogi gminnej

Skala :
1:100

Załącznik :
6

Data :
25.09.2015

Projektant:
mgr inż. Adam Jurczak
PDL/0097/POOD/11

Sprawdzający:
mgr inż. Stanisław Ciupa
WZDP-8-445/152/66

Współpraca:
mgr inż. Adam Werciniak