SZKIC ORIENTACYJNY

MAPA DO CELÓW PROJEKTOWYCH
skala 1:500

w. Jednaczewo
jedn. ewid.: Łomża [200702_2]
obręb ewid.: Jednaczewo [0013]
pow. łomżyński
woj. podlaskie

Niniejszą mapę sporządzono w marcu 2013 r. na podstawie aktualnej mapy zasadniczej.
/sekcje mapy: 244.144.031, .033, .034, .082, .093, .141, .143 /
układ poziomy państwowy: 2000 (21), wysokościowy: Kronsztad 1960

Mapa aktualna na dzień 20.03.2013

Uwaga:
Nie wyklucza się istnienia w terenie innych przewodów, o których brak informacji wynika z zaszłości historycznych lub niedopełnienia przepisów zgłoszenia do inwentaryzacji (Ustawa Prawo Geodezyjne i Kartograficzne – Dz.U.193/2010 poz.1287)

Wszelkie obiekty budowlane podlegają wytyczeniu przez jednostkę wykonawstwa geodezyjnego lub przez osoby fizyczne posiadające uprawnienia na wykonywanie robót geodezyjnych

Wykonanie niniejszej mapy nie było poprzedzone ustaleniami dotyczącymi ewentualnych służebności gruntowych obciążających grunty położone w granicach projektowanej inwestycji budowlanej.

Starostwo Powiatowe w Łomży
Powiatowy Ośrodek Dokumentacji Geodezyjnej i Kartograficznej
W obszarze oznaczonym kolorem dokonano aktualizacji treści mapy zasadniczej.
Dokumentu z pomiaru uzupełniającego przyjęto do zasobu w dniu 22.03.2013
Zaewidencjonowano pod nr 1661/-13/2012
NINIEJSZA MAPA MOŻE SŁUŻYĆ DO CELÓW PROJEKTOWYCH
Projektowane obiekty budowlane wymagające pozwolenia na budowę podlegają wytyczeniu i inwentaryzacji powykonawczej przez jednostki uprawnione do wykonywania robót geodezyjnych
Łomża
Zgodność mapy z terenem stwierdzam pod względem aktualności i kompletności treści mapy zasadniczej
Wydz. G.N.

Łomża dn. 21.03.2013

L.ks. 14011/75/2012

Wykonawca:
USŁUGI GEODEZYJNE
mgr inż. Krzysztof Dadachowski
18-400 Łomża, ul. Wąsowicka 2/2
tel. 218 60 78, NIP: 718-103-62-2

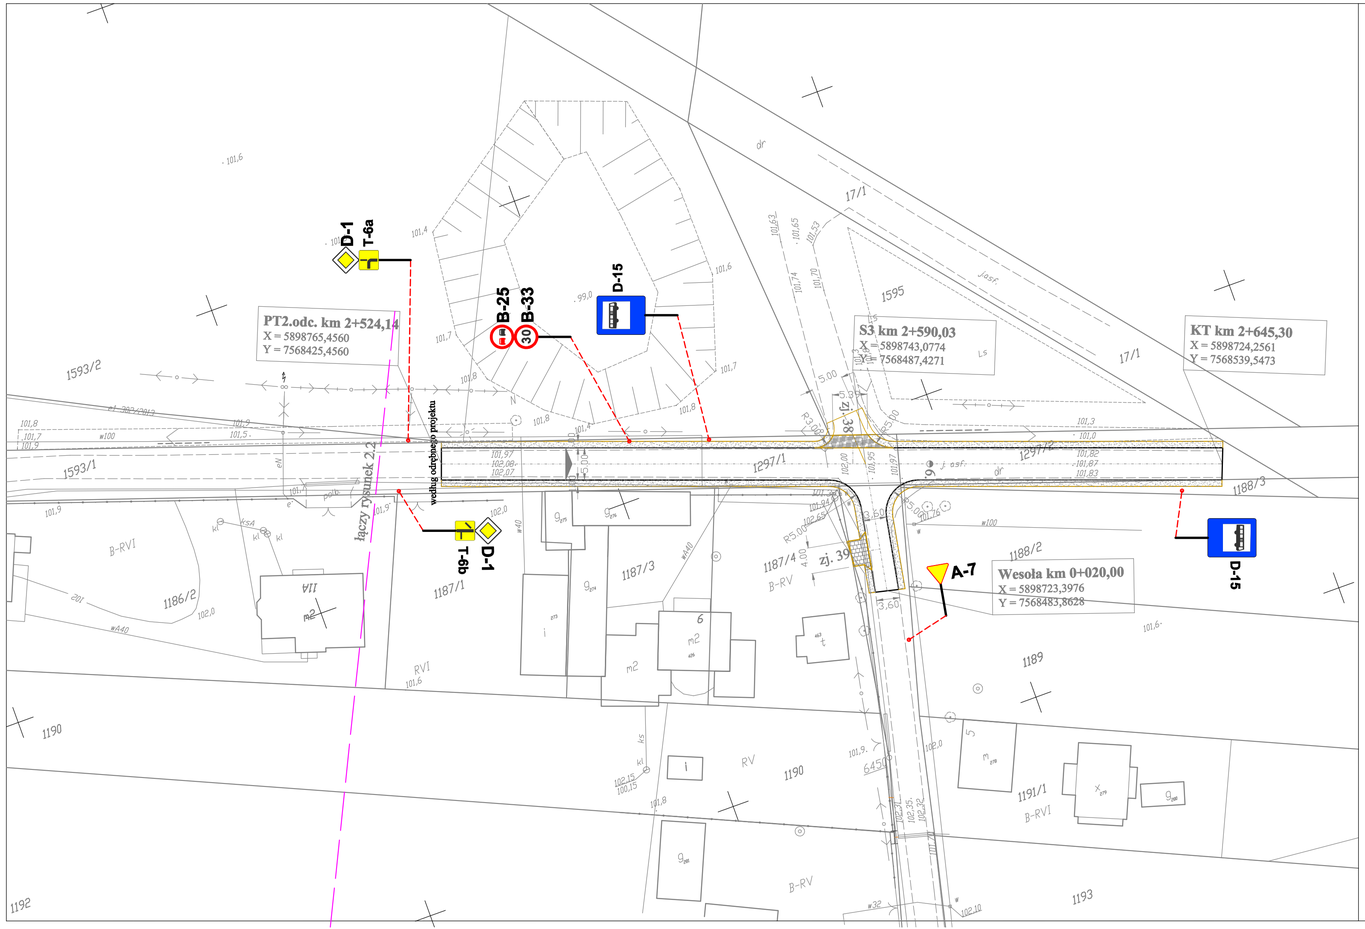

LEGENDA:

znaki istniejące do pozostawienia:

B-42

znaki istniejące do usunięcia:

30 B-25

znaki projektowane:

A-11a

20 m T-1

20 B-33

D-15

INWESTOR:	Gmina Łomża, ul. Marii Skłodowskiej-Curie 1a, 14-400 Łomża		
OBIEKT:	Przebudowa drogi gminnej nr 105 736 B ulica Łomżyńska we wsi Jednaczewo		
ADRES INWESTYCJI:	Jednaczewo		
RYSUNEK	PROJEKT ORGANIZACJI RUCHU		
STADIUM	projekt wykonawczy		
DATA 10 maj 2017	SKALA 1:500	NR RYSUNKU 2.3	
PROJEKTANT	UPRAWNIENIA	PODPIS	
mgr inż. Elżbieta Leszczyńska	Łom. 41/88		