


RZUT BOISKA DO PIŁKI NOŻNEJ SKALA 1:200

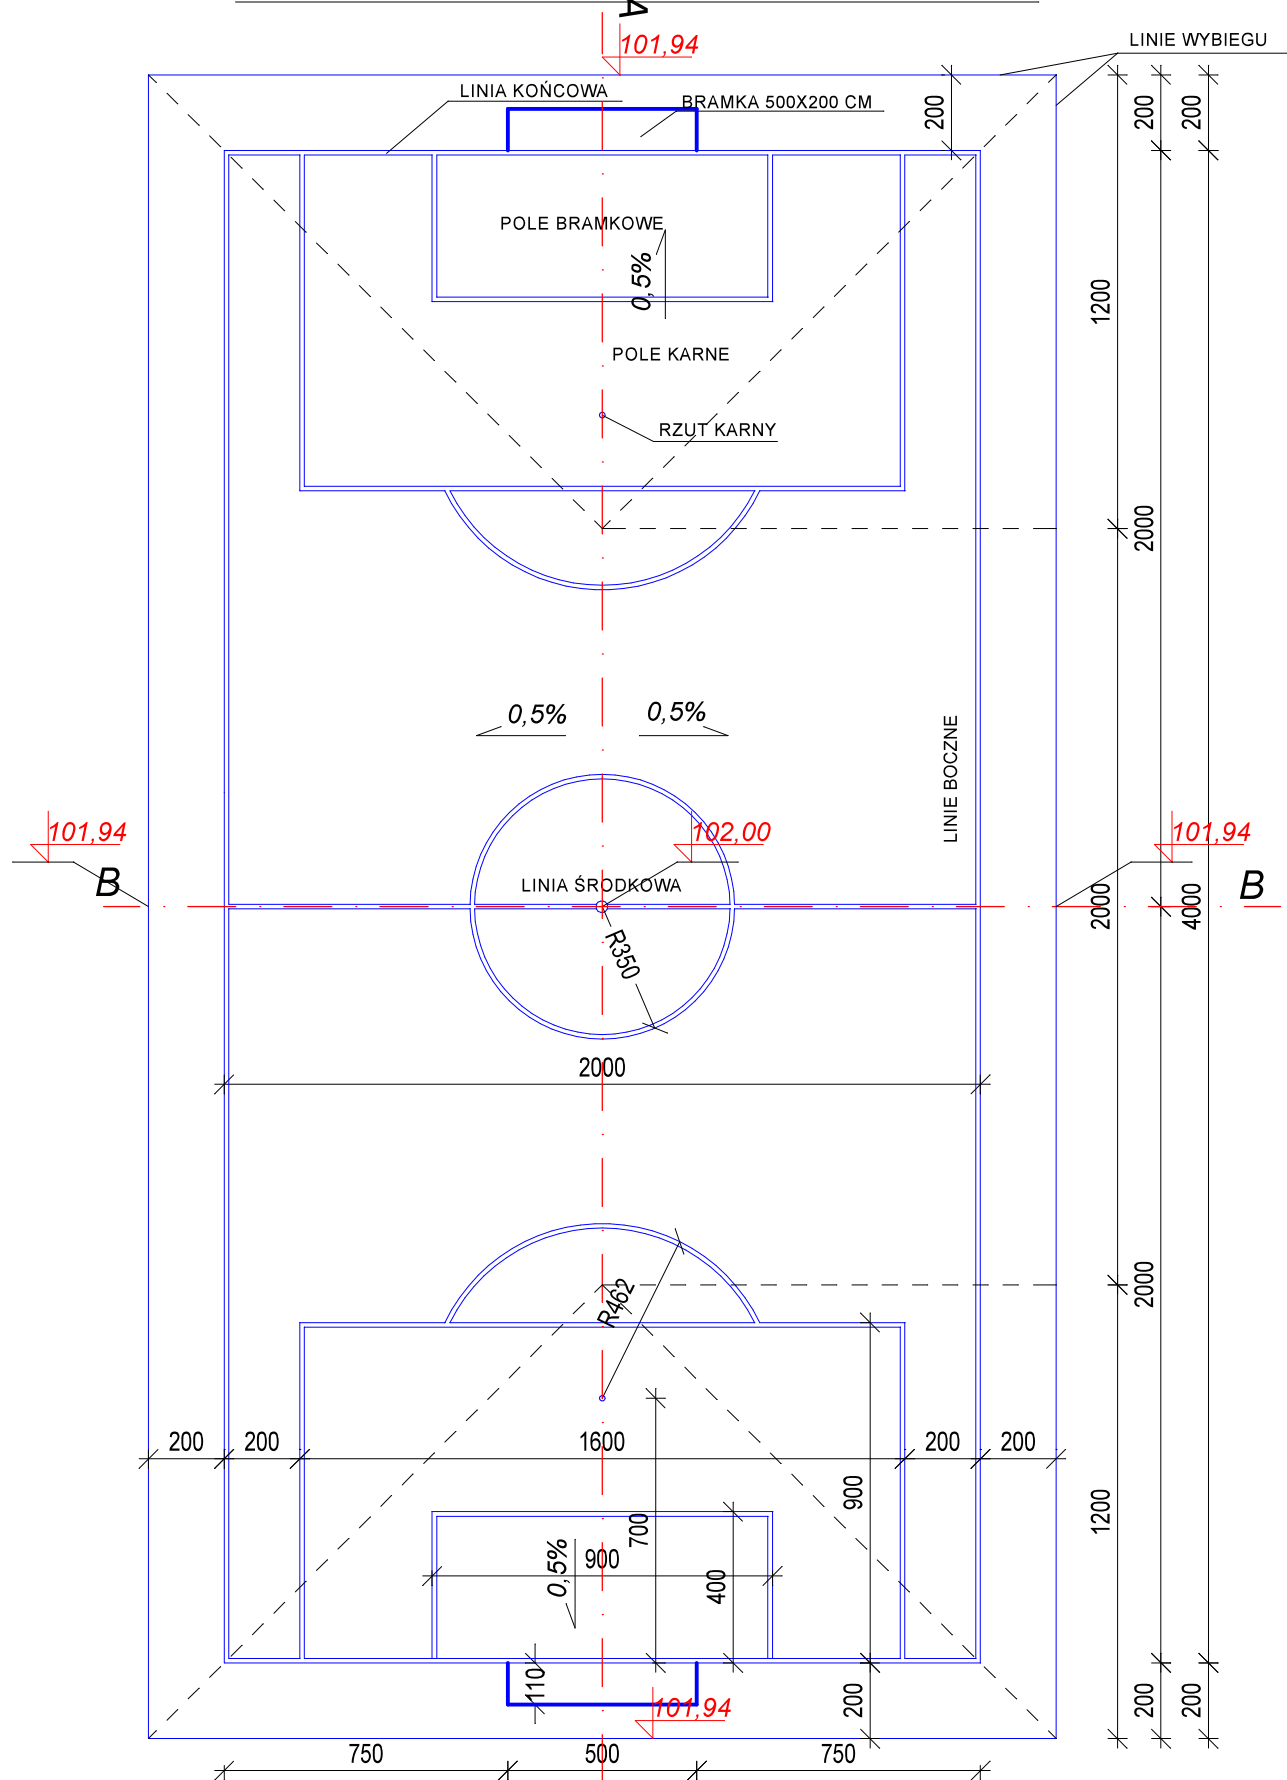

WSZYSTKIE LINIE W KOLORZE
BIAŁYM SZEROKOŚCI 12 CM

Biuro Usług Projektowo - Inwestycyjnych Leszek Piątkowski Ławy 76 C, 07-411 Rzekuń, tel. 692-755-975, 692-645-581		Rysunek Nr 4
Rysunek: Rzut boiska do piłki nożnej		SKALA 1:200
Obiekt: Boisko, plac zabaw i siłownia we wsi Jednaczewo		18.01.2017 rok
Adres: Jednaczewo gm. Łomża, dz. nr ew.1131/3, 1131/4, 1133		
Inwestor: Gmina Łomża, ul. M. Skłodowskiej Curie 1a, 18-400 Łomża		
Zespół projektowy:	Podpis	Nr uprawnień:
inż. Maria Piątkowska		upr. proj. w specjalności architektonicznej UAN.II.7342-91/94
inż. Leszek Piątkowski		upr. budowlane w specjalności konstr.-bud. Os-461/84