



Widok z góry

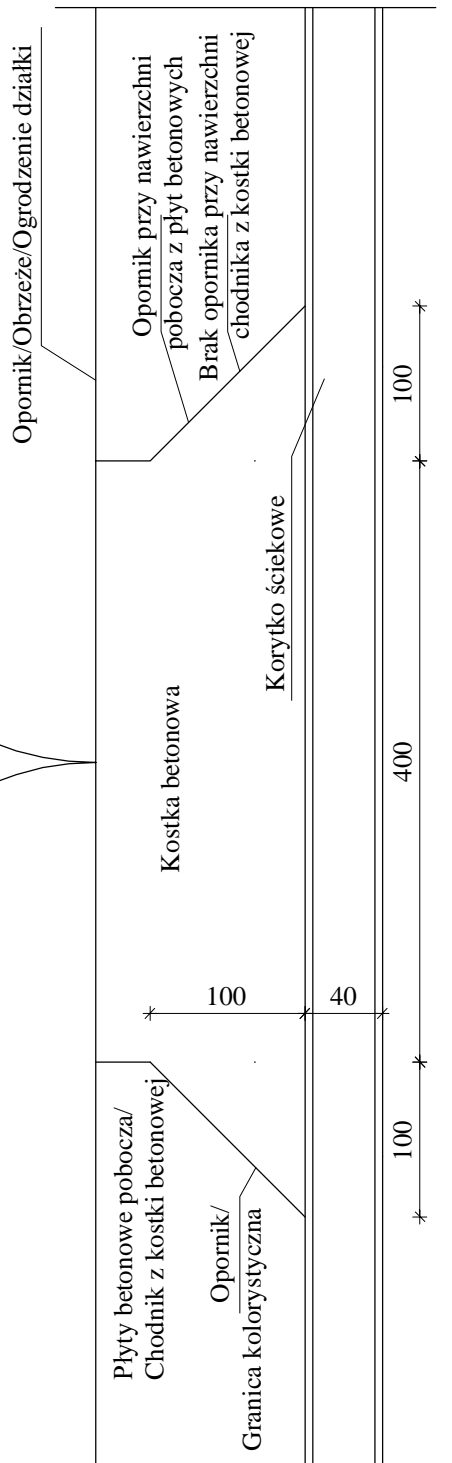

Widok z góry

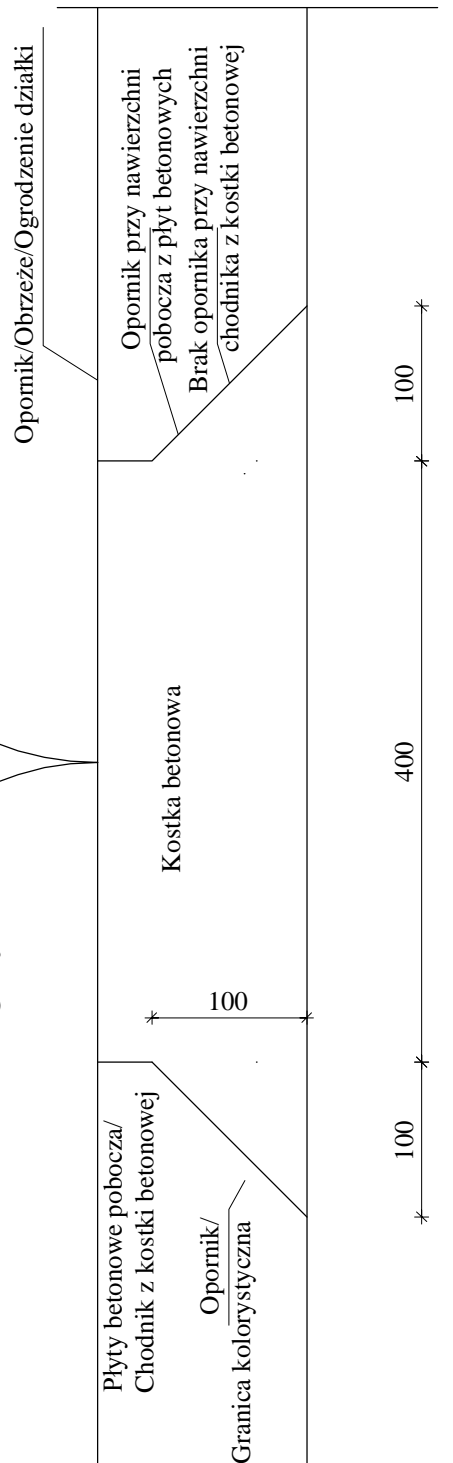

INWESTOR:		Gmina Łomża, ul. Marii Curie-Skłodowskiej 1a, 18-400 Łomża	
OBIEKT:		Przebudowa drogi gminnej nr 105 692 B Mikołajki – Boguszyce	
ADRES INWESTYCJI:		Mikołajki, gmina Łomża	
STADIUM:		Projekt wykonawczy	
RYSUNEK:		Zjazd gospodarczy - 03.90 KPED	
DATA: 05.2017	SKALA: szkic	RYSUNEK NR: 6	
	ZESPÓŁ PROJEKTOWY:	NR UPRAWNIEŃ	PODPISY:
BRANŻA DROGOWA:			
PROJEKTANT:	mgr inż. Adam Łazarski	UAN.7342-38/92	
WSPÓŁPRACA:	mgr inż. Izabela Kiemozek		