


Skala pionowa 1:100
Skala pozioma 1:1000

PP=130,00

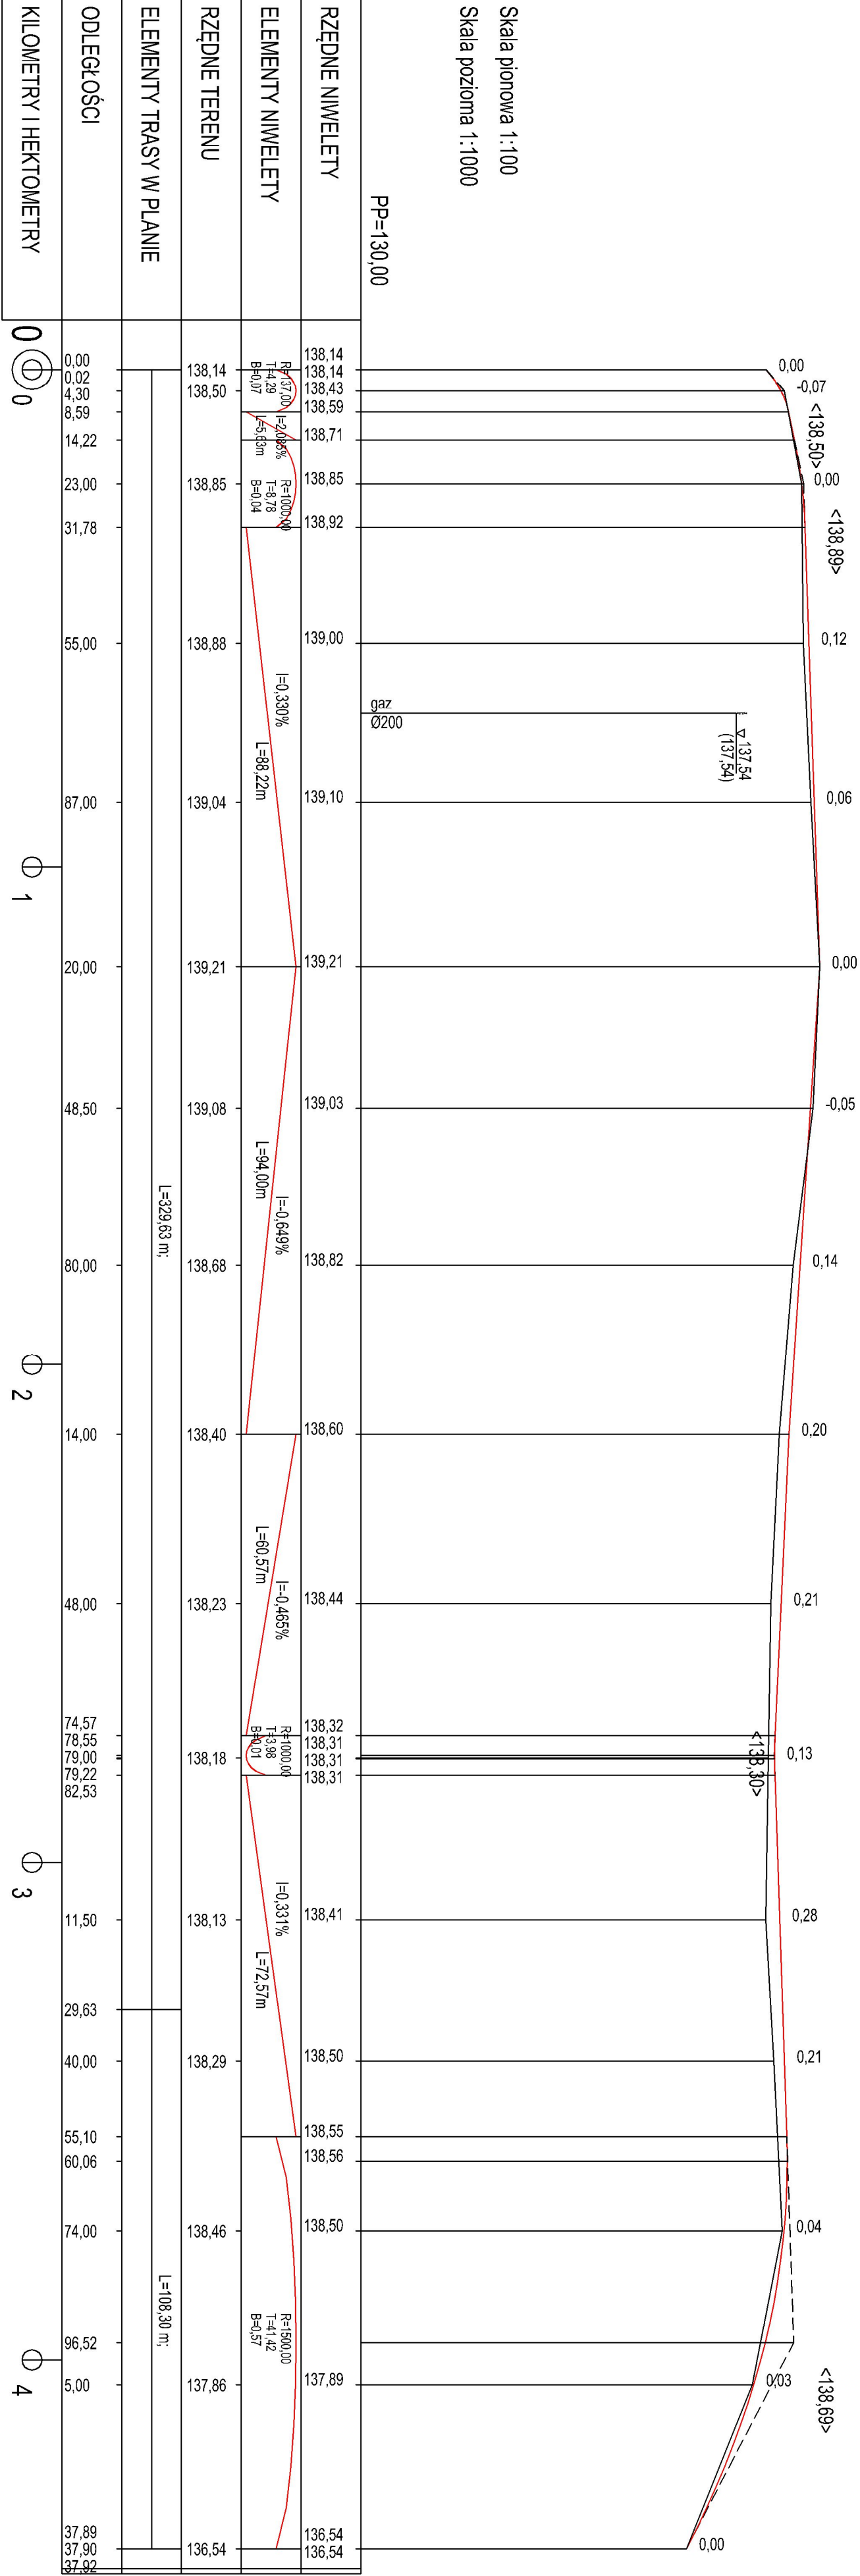

INWESTOR:	Gmina Łomża, ul. Marii Curie-Skłodowskiej 1a, 18-400 Łomża		
OBIEKT:	Przebudowa drogi gminnej nr 105 800 B ulica Lipowa we wsi Pilewo		
ADRES INWESTYCJI:	ul. Lipowa we wsi Pilewo, gmina Łomża		
STADIUM:	Projekt budowlany		
RYSUNEK:	Przekrój podłużny		
DATA: 30.09.2017	SKALA: 1:100; 1:1000	RYSUNEK NR:	3
	ZESPÓŁ PROJEKTOWY:	NR UPRAWNIENI	PODPISY:
BRANŻA DROGOWA:			
PROJEKTANT:	mgr inż. Adam Łazarski	UAN.7342-3892	
SPRAWDZAJĄCY:	mgr inż. Dariusz Łendziński	LOM-59	
OPRACOWANIE:	mgr inż. Izabela Kierozek		